
Signature Not Verified
Digitally signed by THEODOROS MOUMOURIS
Date: 2013.06.27 09:41:51 EEST
Reason: Signed PDF (embedded)
Location: Athens, Ethniko Typografio

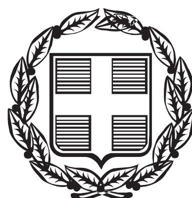

ΕΦΗΜΕΡΙΣ ΤΗΣ ΚΥΒΕΡΝΗΣΕΩΣ

ΤΗΣ ΕΛΛΗΝΙΚΗΣ ΔΗΜΟΚΡΑΤΙΑΣ

ΤΕΥΧΟΣ ΤΕΤΑΡΤΟ **Αρ. Φύλλου 311**

21 Ιουνίου 2013

ΑΠΟΦΑΣΕΙΣ

Αριθμ. 30856/25630

Καθορισμός των οριογραμμών αιγιαλού και παραλίας στη θέση «ΒΛΑΧΕΪΚΑ», του Δήμου Πόρου, της Περιφέρειας Αττικής.

Ο ΓΕΝΙΚΟΣ ΓΡΑΜΜΑΤΕΑΣ ΑΠΟΚΕΝΤΡΩΜΕΝΗΣ ΔΙΟΙΚΗΣΗΣ ΑΤΤΙΚΗΣ

Έχοντας υπόψη:

1. Τις διατάξεις του τετάρτου εδαφίου της παρ. 2 του άρθρου 1 και της παρ. 6 του ιδίου άρθρου του Ν. 2503/1997 «Διοίκηση, οργάνωση, στελέχωση της Περιφέρειας, ρύθμιση θεμάτων για την Τοπική Αυτοδιοίκηση και άλλες διατάξεις» (Φ.Ε.Κ. 107/Α΄),

2. Τις διατάξεις της παρ. 21 του άρθρου 46 του Ν. 3220/2004 (Φ.Ε.Κ. 15/Α΄/28.01.2004) «Μέτρα αναπτυξιακής και κοινωνικής πολιτικής αντικειμενικοποίηση του φορολογικού ελέγχου και άλλες διατάξεις» στις οποίες προβλέπεται ότι από 10.4.2004 αρμοδιότητες του Υπουργού Οικονομίας και Οικονομικών οι οποίες ανήκαν ή είχαν μεταβιβασθεί στους Νομάρχες μέχρι την έναρξη λειτουργίας των Νομαρχιακών Αυτοδιοικήσεων και αφορούν θέματα Υπηρεσιών του Υπουργείου Οικονομίας και Οικονομικών, περιέρχονται στον Γενικό Γραμματέα της Περιφέρειας.

3. Τις διατάξεις του Ν.3852/2010 (Φ.Ε.Κ. 87/Α΄/7.6.2010) «Νέα Αρχιτεκτονική της Αυτοδιοίκησης και της Αποκεντρωμένης Διοίκησης - Πρόγραμμα Καλλικράτης».

4. Το Π.Δ. 135/23.12.2010 (Φ.Ε.Κ. 228/Α΄/27.12.2010) «Οργανισμός της Αποκεντρωμένης Διοίκησης Αττικής».

5. Την υπ' αριθμ. 1063649/790/Α0006/3.8.2004 απόφαση του Υπουργού Οικονομίας και Οικονομικών με θέμα "Καταγραφή - διοικητική κωδικοποίηση των αρμοδιοτήτων σε θέματα Υπηρεσιών του Υπουργείου Οικονομίας και Οικονομικών, που περιέρχονται στους Γενικούς Γραμματείς των Περιφερειών, κατά τις διατάξεις της παρ. 21 του άρθρου 46 του Ν. 3220/2004".

6. Το υπ' αριθμ. Δ6Α 1022671 ΕΞ 2011/10.2.2011 έγγραφο του Υπουργείου Οικονομικών-Διεύθυνση Οργάνωσης, σύμφωνα με το οποίο οι αρμοδιότητες του Υπουργού Οικονομικών που περιήλθαν στους Γενικούς Γραμματείς των Περιφερειών (του Ν. 2503/1997-Α΄107), σύμφωνα με τις διατάξεις της παρ. 21 του άρθρου 46 του Ν.3220/2004 (Α΄15) και καταγράφονται στην υπ' αριθμ. 1063649/790/Α0006/3.8.2004 απόφαση του Υπουργού Οικονομίας και Οικονομικών, ασκούνται από 1/1/2011 από τον Γενικό Γραμματέα της Αποκεντρωμένης Διοίκησης (άρθρο 280 του Ν. 3852/2010).

7. Τις διατάξεις του άρθρου 5 του Ν.2971/2001 (Φ.Ε.Κ. 285/Α΄/19.12.2001) «Αιγιαλός, παραλία και άλλες διατάξεις», όπως τροποποιήθηκε με το άρθρο 113 του Ν. 3978/2011 (Φ.Ε.Κ. 137/Α΄/16.6.2011).

8. Το υπ' αριθμ. Φ 119/268606/Σ. 1105/20-03-2013 έγγραφο του Γ.Ε.Ε.Θ.Α./Γ΄ ΚΛΑΔΟΣ/Γ2/ΤΕΥ, με το οποίο αναφέρει ότι δεν έχει αντίρρηση, από πλευράς αρμοδιοτήτων του, όπως αυτές απορρέουν από το άρθρο 17 του Ν. 2971/2001, για τη συνέχιση της διαδικασίας καθορισμού των ορίων αιγιαλού - παραλίας και τυχόν υπάρχοντος παλαιού αιγιαλού, στις θέσεις «ΜΠΟΥΓΙΑ, ΚΑΡΑΠΟΛΙΤΗ, ΒΛΑΧΙΚΑ, ΜΠΟΥΖΙ» του Δήμου Πόρου,

9. Την από 03-08-2010 Έκθεση της Επιτροπής καθορισμού των ορίων αιγιαλού και παραλίας, που συνοδεύει το τοπογραφικό διάγραμμα σε 2 πινακίδες, με αριθμούς σχεδίου 5 και 6, κλίμακας 1:500, στη θέση «ΒΛΑΧΕΪΚΑ», του Δήμου Πόρου, της Περιφέρειας Αττικής, που συντάχθηκε τον Αύγουστο του 2009, από τον Τοπογράφο Μηχανικό Ιωάννη Δ. Χούντα, όπως αυτό ελέγχθηκε και θεωρήθηκε αρμοδίως στις 03-08-2010, από την Κτηματική Υπηρεσία Πειραιά και

10. Το υπ' αριθμ. 2364/953/Φ.418/30-05-2013 έγγραφο της Κτηματικής Υπηρεσίας Πειραιά με το οποίο διαβιβάστηκε στην Υπηρεσία μας ο σχετικός φάκελος, αποφασίζουμε:

1. Επικυρώνουμε την από 03-08-2010 Έκθεση της Επιτροπής καθορισμού των ορίων αιγιαλού και παραλίας, καθώς και το από τον Αύγουστο του 2009 τοπογραφικό διάγραμμα σε δύο (2) πινακίδες, με αριθμούς σχεδίου (5) και (6), που την συνοδεύει, το οποίο συντάχθηκε από τον Τοπογράφο Μηχανικό Ιωάννη Δ. Χούντα, με ημερομηνία ελέγχου και θεώρησης, 03-08-2010 και επί του οποίου η παραπάνω Επιτροπή καθόρισε:

α) Την οριογραμμή του Αιγιαλού, με ερυθρά συνεχή πολυγωνική γραμμή με στοιχεία 1, 2, 3........143,144,145, της οποίας οι κορυφές καθορίζονται με συντεταγμένες στο προβολικό σύστημα ΕΓΣΑ 87. Η κορυφή 145 της υπό διοικητικό καθορισμό περιοχής ταυτίζεται με την κορυφή 3 του διοικητικά καθορισμένου αιγιαλού με ΦΕΚ 604/Δ/17-06-2003. Η κορυφή 1 της υπό διοικητικό καθορισμό περιοχής ταυτίζεται με την κορυφή 20 του

διοικητικά καθορισμένου αιγιαλού με ΦΕΚ 491/Δ/10-10-2007 και

β) Την οριογραμμή της Παραλίας, με κίτρινη συνεχή πολυγωνική γραμμή με στοιχεία 1΄, 2΄, 3΄, ...129΄, 130΄, 131΄ της οποίας οι κορυφές καθορίζονται με συντεταγμένες στο προβολικό σύστημα ΕΓΣΑ 87. Η γραμμή της παραλίας τίθεται παράλληλα προς την γραμμή του αιγιαλού σε απόσταση 10 μέτρων. Η κορυφή Ι31΄ της υπό διοικητικό καθορισμό περιοχής ταυτίζεται με την κορυφή 3΄ της διοικητικά καθορισμένης παραλίας με ΦΕΚ 604/Δ/17-06-2003. Η κορυφή 1΄ της υπό διοικητικό καθορισμό περιοχής ταυτίζεται με την κορυφή 20΄ της διοικητικά καθορισμένης παραλίας με ΦΕΚ 491/Δ/10-10-2007. Η ζώνη παραλίας θεωρείται απαραίτητη για την εξυπηρέτηση της επικοινωνίας της ξηράς με τη θάλασσα και αντίστροφα, σύμφωνα με την παράγραφο 2 του άρθρου 1 του Ν. 2971/01΄, αλλά και για άλλους σκοπούς δηλαδή συγκοινωνιακούς, εξωραϊστικούς, τουριστικούς, λοιπούς κοινωφελείς καθώς και για εκμετάλλευση προς όφελος του Δημοσίου. Τέλος, η Επιτροπή αποφαίνεται ότι δεν υφίσταται παλιός αιγιαλός.

Η απόφαση αυτή, μαζί με την Έκθεση της Επιτροπής και το τοπογραφικό διάγραμμα που την συνοδεύει, να δημοσιευθούν στην Εφημερίδα της Κυβερνήσεως.

Αθήνα, 12 Ιουνίου 2013

Ο Γενικός Γραμματέας Αποκεντρωμένης Διοίκησης
ΔΗΜΗΤΡΙΟΣ ΚΑΛΟΓΕΡΟΠΟΥΛΟΣ

ΕΚΘΕΣΗ ΕΠΙΤΡΟΠΗΣ ΚΑΘΟΡΙΣΜΟΥ ΤΩΝ ΟΡΙΩΝ ΑΙΓΙΑΛΟΥ ΚΑΙ ΠΑΡΑΛΙΑΣ
Του άρθρου 3 του νόμου 2971/2001
ΦΕΚ 285/τ.Α΄/19-12-2001

Για τον καθορισμό των ορίων αιγιαλού - παραλίας στη θέση «Βλαχέικα»,του Δήμου Πόρου.

Στην Τροιζηνία, σήμερα την 3-8-2010 ημέρα Τρίτη, οι παρακάτω υπογράφοντες:

α) Ηλιόπουλος Δημήτριος, ΠΕ Τοπογράφος Μηχανικός, Προϊστάμενος της Κτηματικής Υπηρεσίας Πειραιά, ως πρόεδρος της Επιτροπής,

β) Αβραάμ Γεώργιος, ΠΕ Τοπογράφος Μηχανικός, υπάλληλος της Κτηματικής Υπηρεσίας Πειραιά, ως μέλος της Επιτροπής,

γ) Καρδαμήτση Καλλιόπη, ΠΕ Πολιτικός Μηχανικός Προϊσταμένη Διεύθυνσης Περιβάλλοντος και Χωρικού Σχεδιασμού της Περιφέρειας Αττικής, ως μέλος της Επιτροπής (απούσα),

δ) Αρδίτσογλου Κλεονίκη, ΠΕ Αρχιτέκτων Μηχανικός, Προϊσταμένη Πολεοδομίας της Νομαρχιακής Αυτοδιοίκησης Πειραιά, ως μέλος της Επιτροπής (απούσα) και

ε) Ρέντας Παύλος, Πλωτάρχης Λ/Σ, Λιμενάρχης Πόρου ως μέλος της Επιτροπής, που αποτελούμε την παραπάνω Επιτροπή Καθορισμού των Ορίων Αιγιαλού και Παραλίας, δυνάμει του άρθρου 3 του Νόμου 2971/2001 (Φ.Ε.Κ. 285/τ. Α΄/19-12-2001) που συστάθηκε με την 27001/34032/6-12-2008 απόφαση του Γενικού Γραμματέα της Περιφέρειας Αττικής, η οποία συγκλήθηκε μετά από την με αρ. πρωτ. 3754/466-8/Φ.471, Φ415-9, Φ.522/30-7-10 πρόσκληση του Προέδρου της Επιτροπής, μεταβήκαμε στη θέση «Βλαχέικα», του Δήμου Πόρου, και αφού λάβαμε υπόψη:

- την με αρ. πρωτ. 36879/1-12-2009 αίτηση της Δνσης Τεχνικών Υπηρεσιών, για τον καθορισμό των ορίων αιγιαλού και παραλίας στη θέση «Βλαχέικα», του Δήμου Πόρου με τα συνημμένα σε αυτή,
- τη σχετική Δικαστηριακή και Διοικητική Νομολογία και τις διατάξεις του Ν.2971/2001, όπως ισχύει σήμερα και ειδικότερα το άρθρο 9,
- το τοπογραφικό διάγραμμα (σε 2 πινακίδες) του Τοπογράφου Μηχανικού Χούντα Δ. Ιωάννη που συντάχθηκε τον Αύγουστο του 2009 σε κλίμακα 1:500 με αριθμούς σχεδίων 5 και 6,
- την από Αύγουστο του 2009 βεβαίωση του Τοπογράφου Μηχανικού Χούντα Δ.

Ιωάννη σύμφωνα με την οποία στην περιοχή «Βλαχέικα», του Δήμου Πόρου :

α) δεν υπάρχουν εγκεκριμένες χωροταξικές κατευθύνσεις και χρήσεις γης που να επηρεάζουν την παράκτια ζώνη.

β) δεν έχει συνταχθεί ούτε συντάσσεται Κτηματολόγιο.

γ) δεν υπάρχουν ευπαθή οικοσυστήματα και προστατευόμενες περιοχές που να επηρεάζουν την παράκτια ζώνη.

δ) είναι περιοχή εκτός σχεδίου, εκτός οικισμού και εκτός ζώνης

- τις διαπιστώσεις της Επιτροπής κατά την επιτόπια αυτοψία ότι:

α) πρόκειται για περιοχή η οποία βρίσκεται στη θέση «Βλαχέικα» του Δήμου Πόρου και υδρογραφικά στο Στενό της Ύδρας. Βρίσκεται ανάμεσα σε περιοχές στις οποίες έχουν διοικητικά καθορισθεί οριογραμμές αιγιαλού - παραλίας. Συγκεκριμένα, δυτικά η περιοχή συνδέεται με την θέση "Μπιτζιλί - Ξέρες - Πλατανάκι" δήμου Πόρου στην οποία έχουν διοικητικά καθορισθεί οι οριογραμμές αιγιαλού και παραλίας με ΦΕΚ 491 Δ/10-10-2007 και με την υπ' αρίθμ. 3498/23-8-2007 απόφαση του Γενικού Γραμματέα Περιφέρειας Αττικής και ανατολικά η περιοχή συνδέεται με τη θέση "Ψωμάικα" δήμου Πόρου επί της επαρχιακής οδού Ερμιόνης - Γαλατά Τροιζήνας Ν. Πειραιώς στην οποία έχουν διοικητικά καθορισθεί οι οριογραμμές αιγιαλού και παραλίας με ΦΕΚ 604Δ/17-6-2003 και με την υπ' αριθμό 1040045/3473/Β0010/21-5-2003 απόφαση του Υφυπουργού Οικονομίας και Οικονομικών.

β) η περιοχή διακρίνεται από τον μη αστικό χαρακτήρα της, ενώ η μορφολογία πλησίον της ακτογραμμής διακρίνεται από εναλλαγές, από αμμοχαλικώδη σε βραχώδη και σε αμμώδη χαρακτήρα.

γ) η περιοχή διακρίνεται από υψόμετρα πλησίον της ακτογραμμής τα οποία κυμαίνονται μεταξύ από 0,50 μέτρα εώς 9,50 μέτρα περίπου και με κλίσεις του εδάφους οι οποίες κυμαίνονται μεταξύ 4% εώς και 150% περίπου.

δ) οι άνεμοι οι οποίοι επηρεάζουν την υπό διοικητικό καθορισμό περιοχή είναι κυρίως νότιας κατεύθυνσης καθώς επίσης και νοτιοανατολικής - νοτιοδυτικής κατεύθυνσης.

ε) η ισοβαθής των 50 μέτρων αναπτύσεται σε απόσταση 850 μέτρων περίπου από την ακτογραμμή ενώ η ισοβαθής των 20 μέτρων παρατηρείται σε απόσταση 500 μέτρων από την ακτογραμμή.

στ) από τα στοιχεία του φακέλου δεν παρατηρείται νομιμότητα των έργων που εντοπίζονται εντός της υπό διοικητικό καθορισμό αιγιαλού - παραλίας περιοχής, αποφασίζουμε:

1. Καθορίζουμε επί του παραπάνω διαγράμματος την οριογραμμή του Αιγιαλού με ερυθρά συνεχή πολυγωνική γραμμή, με στοιχεία 1, 2, 3, ...,143, 144, 145 της οποίας οι κορυφές καθορίζονται με συντεταγμένες ΕΓΣΑ 87.

Η κορυφή 145 της υπό διοικητικό καθορισμό περιοχής ταυτίζεται με την κορυφή 3 του διοικητικά καθορισμένου αιγιαλού με ΦΕΚ 604Δ/17-6-2003. Η κορυφή 1 της υπό διοικητικό καθορισμό περιοχής ταυτίζεται με την κορυφή 20 του διοικητικά καθορισμένου αιγιαλού με ΦΕΚ 491Δ/10-10-2007.


2. Καθορίζουμε στο υπόψη διάγραμμα την οριογραμμή της Παραλίας με κίτρινη συνεχή πολυγωνική γραμμή με στοιχεία 1΄, 2΄, 3΄ .... 129΄, 130΄, 131΄, της οποίας οι κορυφές καθορίζονται με συντεταγμένες του ΕΓΣΑ 87.


Η γραμμή της παραλίας τίθεται παράλληλα προς την γραμμή του αιγιαλού σε απόσταση 10 μέτρων. Η κορυφή 131΄ της υπό διοικητικό καθορισμό περιοχής ταυτίζεται με την κορυφή 3΄ της διοικητικά καθορισμένης παραλίας με ΦΕΚ 604Δ/17-6-2003. Η κορυφή 1΄ της υπό διοικητικό καθορισμό περιοχής ταυτίζεται με την κορυφή 20΄ της διοικητικά καθορισμένης παραλίας με ΦΕΚ 491Δ/10-10-2007. Η ζώνη παραλίας θεωρείται απαραίτητη για την εξυπηρέτηση της επικοινωνίας της ξηράς με τη θάλασσα και αντίστροφα, σύμφωνα με την παραγρ. 2 του άρθρου 1 του Ν.2971/2001, αλλά και για άλλους σκοπούς δηλαδή συγκοινωνιακούς, εξωραϊστικούς, τουριστικούς, λοιπούς κοινωφελείς καθώς και για εκμετάλλευση προς όφελος του Δημοσίου.

3. Η Επιτροπή αποφαίνεται ότι δεν υφίσταται παλαιός Αιγιαλός.

Ο Πρόεδρος
ΔΗΜΗΤΡΙΟΣ ΗΛΙΟΠΟΥΛΟΣ

Τα μέλη
ΓΕΩΡΓΙΟΣ ΑΒΡΑΑΜ
ΠΑΥΛΟΣ ΡΕΝΤΑΣ

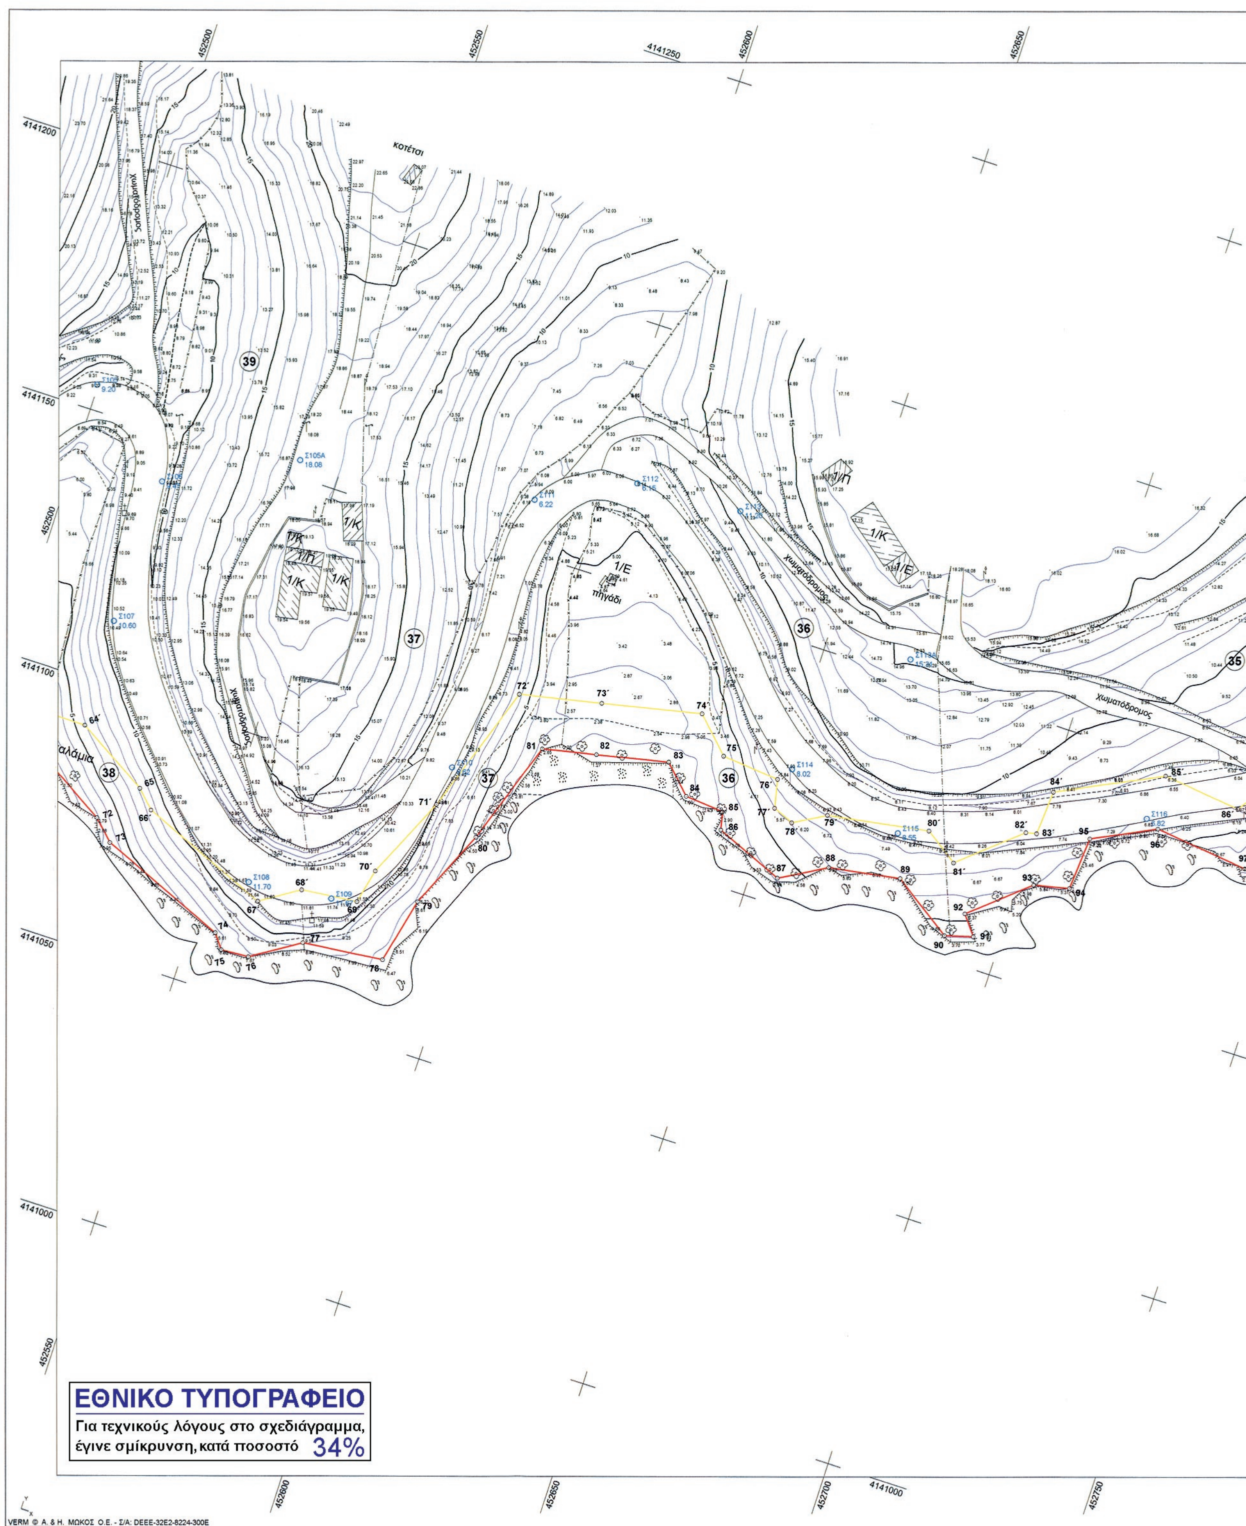
452500
452550
4141250
452600
452650
4141200
4141150
4141100
4141050
4141000
κοτέτσι
πηγάδι
χωματόδρομος
αλάμια
1/Κ
1/Π
1/Ε
39
37
36
35
38
ΕΘΝΙΚΟ ΤΥΠΟΓΡΑΦΕΙΟ
Για τεχνικούς λόγους στο σχεδιάγραμμα,
έγινε σμίκρυνση, κατά ποσοστό 34%
452600
452650
452700
4141000
452750
VERM © Α. & Η. ΜΩΚΟΣ Ο.Ε. - Σ/Α: DEEE-32E2-8224-300E

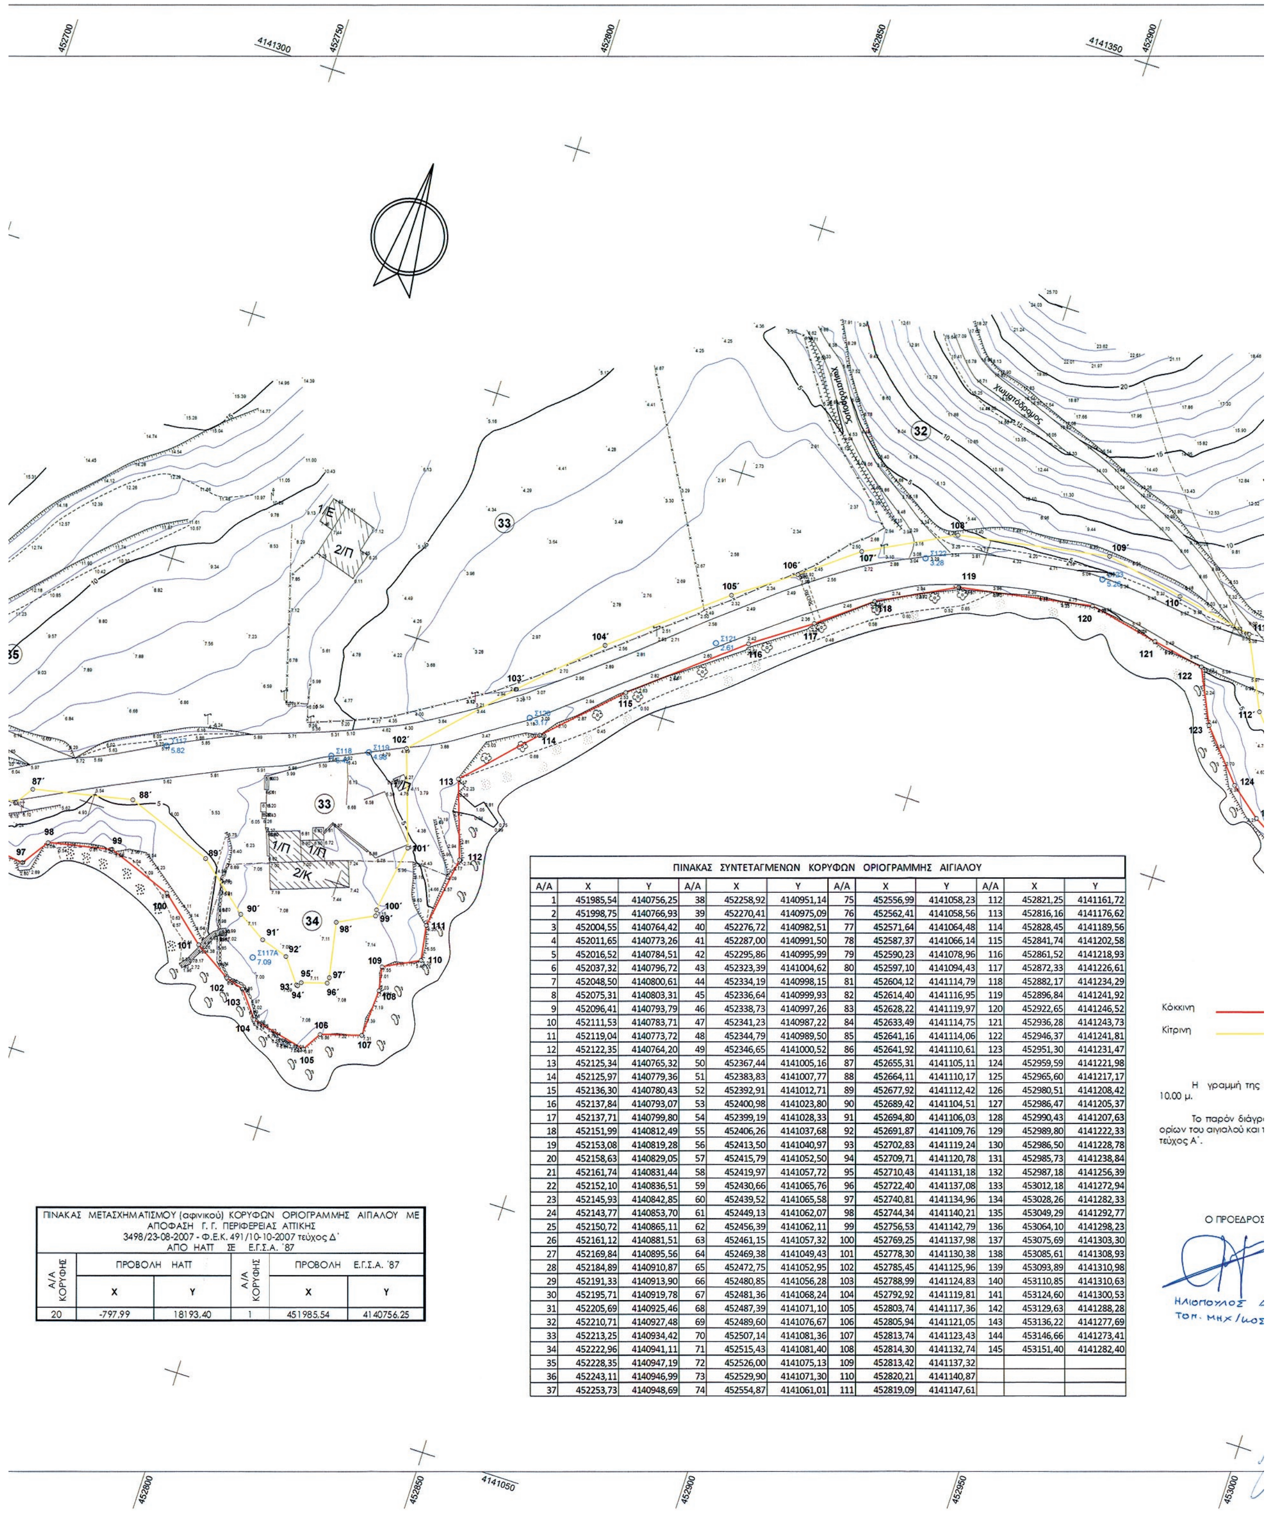


ΠΙΝΑΚΑΣ ΜΕΤΑΣΧΗΜΑΤΙΣΜΟΥ (αφινικού) ΚΟΡΥΦΩΝ ΟΡΙΟΓΡΑΜΜΗΣ ΑΙΓΙΑΛΟΥ ΜΕ ΑΠΟΦΑΣΗ Γ. Γ. ΠΕΡΙΦΕΡΕΙΑΣ ΑΤΤΙΚΗΣ 3498/23-08-2007 - Φ.Ε.Κ. 491/10-10-2007 τεύχος Δ΄ ΑΠΟ ΗΑΤΤ ΣΕ Ε.Γ.Σ.Α. '87

Α/Α ΚΟΡΥΦΗΣ	ΠΡΟΒΟΛΗ ΗΑΤΤ		Α/Α ΚΟΡΥΦΗΣ	ΠΡΟΒΟΛΗ Ε.Γ.Σ.Α. '87	
	X	Y		X	Y
20	-797,99	18193,40	1	451985,54	4140756,25

ΠΙΝΑΚΑΣ ΣΥΝΤΕΤΑΓΜΕΝΩΝ ΚΟΡΥΦΩΝ ΟΡΙΟΓΡΑΜΜΗΣ ΑΙΓΙΑΛΟΥ

Α/Α	X	Y	Α/Α	X	Y	Α/Α	X	Y	Α/Α	X	Y
1	451985,54	4140756,25	38	452258,92	4140951,14	75	452556,99	4141058,23	112	452821,25	4141161,72
2	451998,75	4140766,93	39	452270,41	4140975,09	76	452562,41	4141058,56	113	452816,16	4141176,62
3	452004,55	4140764,42	40	452276,72	4140982,51	77	452571,64	4141064,48	114	452828,45	4141189,56
4	452011,65	4140773,26	41	452287,00	4140991,50	78	452587,37	4141066,14	115	452841,74	4141202,58
5	452016,52	4140784,51	42	452295,86	4140995,99	79	452590,23	4141078,96	116	452861,52	4141218,93
6	452037,32	4140796,72	43	452323,39	4141004,62	80	452597,10	4141094,43	117	452872,33	4141226,61
7	452048,50	4140800,61	44	452334,19	4140998,15	81	452604,12	4141114,79	118	452882,17	4141234,29
8	452075,31	4140803,31	45	452336,64	4140999,93	82	452614,40	4141116,95	119	452896,84	4141241,92
9	452096,41	4140793,79	46	452338,73	4140997,26	83	452628,22	4141119,97	120	452922,65	4141246,52
10	452111,53	4140783,71	47	452341,23	4140987,22	84	452633,49	4141114,75	121	452936,28	4141243,73
11	452119,04	4140773,72	48	452344,79	4140989,50	85	452641,16	4141114,06	122	452946,37	4141241,81
12	452122,35	4140764,20	49	452346,65	4141000,52	86	452641,92	4141110,61	123	452951,30	4141231,47
13	452125,34	4140765,32	50	452367,44	4141005,16	87	452655,31	4141105,11	124	452959,59	4141221,98
14	452125,97	4140779,36	51	452383,83	4141007,77	88	452664,11	4141110,17	125	452965,60	4141217,17
15	452136,30	4140780,43	52	452392,91	4141012,71	89	452677,92	4141112,42	126	452980,51	4141208,42
16	452137,84	4140793,07	53	452400,98	4141023,80	90	452689,42	4141104,51	127	452986,47	4141205,37
17	452137,71	4140799,80	54	452399,19	4141028,33	91	452694,80	4141106,03	128	452990,43	4141207,63
18	452151,99	4140812,49	55	452406,26	4141037,68	92	452691,87	4141109,76	129	452989,80	4141222,33
19	452153,08	4140819,28	56	452413,50	4141040,97	93	452702,83	4141119,24	130	452986,50	4141228,78
20	452158,63	4140829,05	57	452415,79	4141052,50	94	452709,71	4141120,78	131	452985,73	4141238,84
21	452161,74	4140831,44	58	452419,97	4141057,72	95	452710,43	4141131,18	132	452987,18	4141256,39
22	452152,10	4140836,51	59	452430,66	4141065,76	96	452722,40	4141137,08	133	453012,18	4141272,94
23	452145,93	4140842,85	60	452439,52	4141065,58	97	452740,81	4141134,96	134	453028,26	4141282,33
24	452143,77	4140853,70	61	452449,13	4141062,07	98	452744,34	4141140,21	135	453049,29	4141292,77
25	452150,72	4140865,11	62	452456,39	4141062,11	99	452756,53	4141142,79	136	453064,10	4141298,23
26	452161,12	4140881,51	63	452461,15	4141057,32	100	452769,25	4141137,98	137	453075,69	4141303,30
27	452169,84	4140895,56	64	452469,38	4141049,43	101	452778,30	4141130,38	138	453085,61	4141308,93
28	452184,89	4140910,87	65	452472,75	4141052,95	102	452785,45	4141125,96	139	453093,89	4141310,98
29	452191,33	4140913,90	66	452480,85	4141056,28	103	452788,99	4141124,83	140	453110,85	4141310,63
30	452195,71	4140919,78	67	452481,36	4141068,24	104	452792,92	4141119,81	141	453124,60	4141300,53
31	452205,69	4140925,46	68	452487,39	4141071,10	105	452803,74	4141117,36	142	453129,63	4141288,28
32	452210,71	4140927,48	69	452489,60	4141076,67	106	452805,94	4141121,05	143	453136,22	4141277,69
33	452213,25	4140934,42	70	452507,14	4141081,36	107	452813,74	4141123,43	144	453146,66	4141273,41
34	452222,96	4140941,11	71	452515,43	4141081,40	108	452814,30	4141132,74	145	453151,40	4141282,40
35	452228,35	4140947,19	72	452526,00	4141075,13	109	452813,42	4141137,32			
36	452243,11	4140946,99	73	452529,90	4141071,30	110	452820,21	4141140,87			
37	452253,73	4140948,69	74	452554,87	4141061,01	111	452819,09	4141147,61			

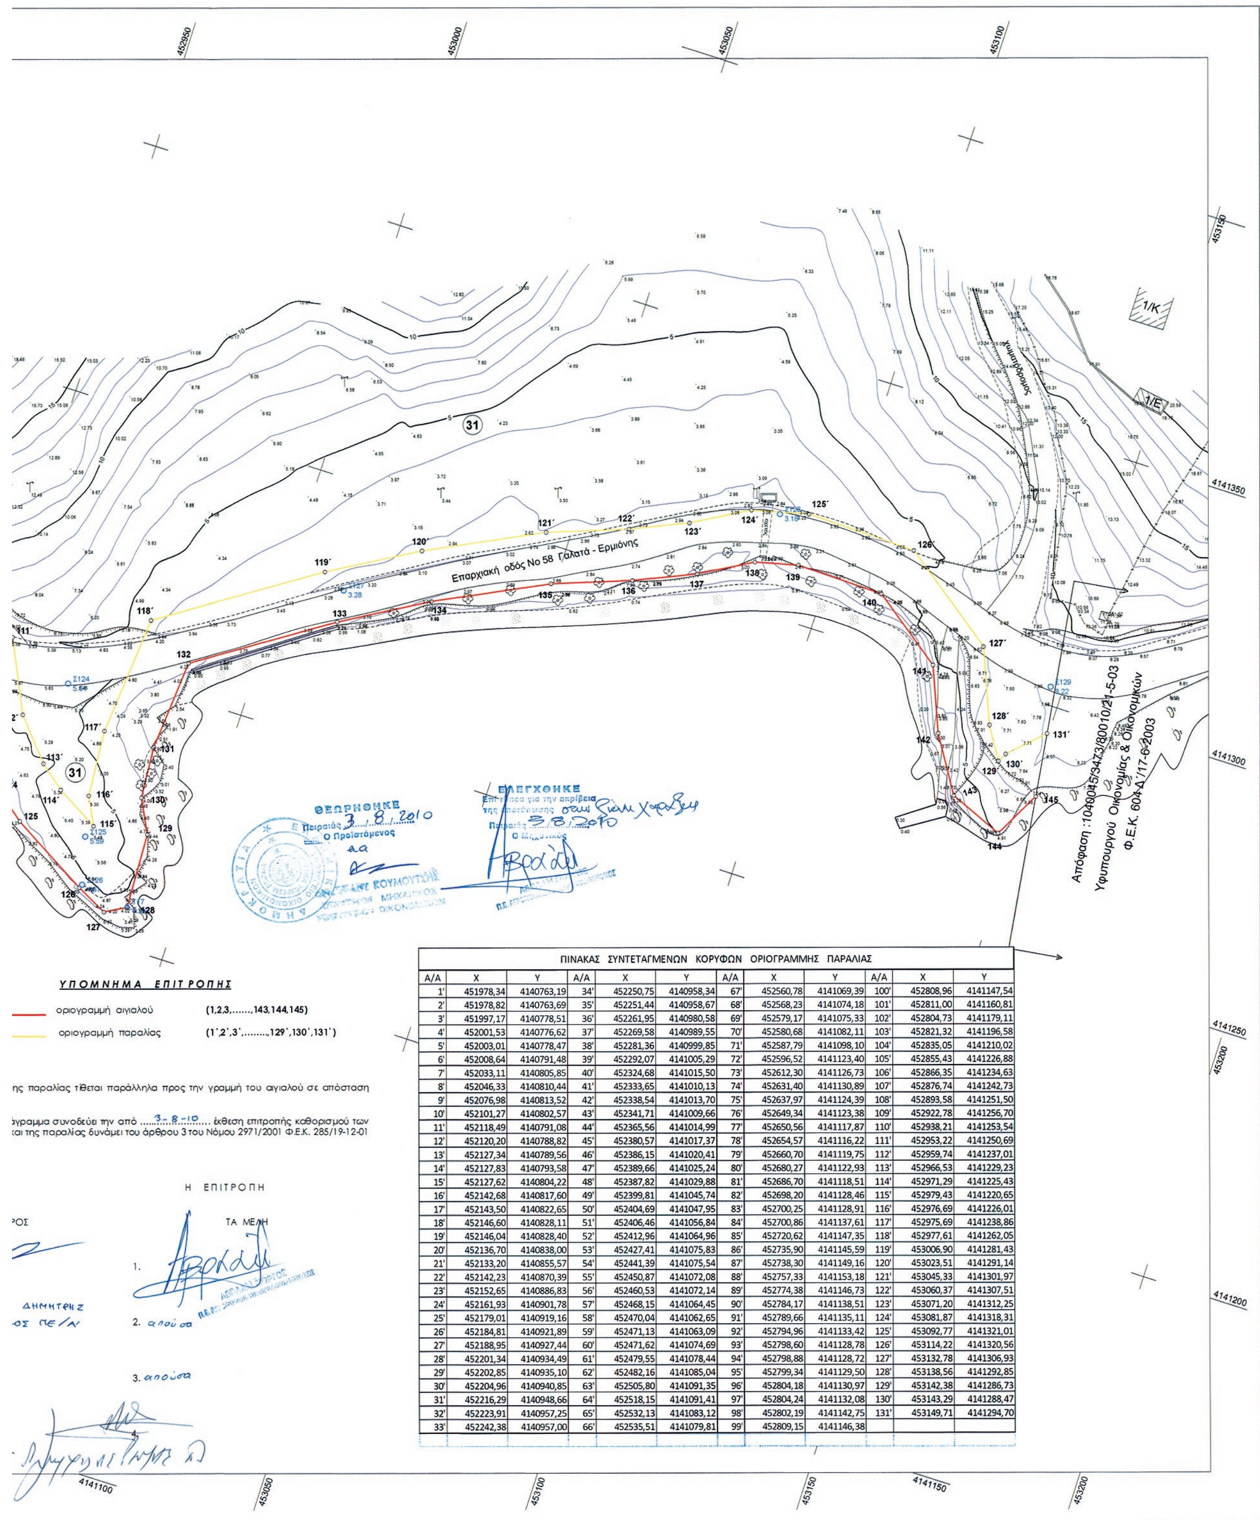

ΠΙΝΑΚΑΣ ΣΥΝΤΕΤΑΓΜΕΝΩΝ ΚΟΡΥΦΩΝ ΟΡΙΟΓΡΑΜΜΗΣ ΠΑΡΑΛΙΑΣ

Α/Α	X	Y	Α/Α	X	Y	Α/Α	X	Y	Α/Α	X	Y
1'	451978,34	4140763,19	34'	452250,75	4140958,34	67'	452560,78	4141069,39	100'	452808,96	4141147,54
2'	451978,82	4140763,69	35'	452251,44	4140958,67	68'	452568,23	4141074,18	101'	452811,00	4141160,81
3'	451997,17	4140778,51	36'	452261,95	4140980,58	69'	452579,17	4141075,33	102'	452804,73	4141179,11
4'	452001,53	4140776,62	37'	452269,58	4140989,55	70'	452580,68	4141082,11	103'	452821,32	4141196,58
5'	452003,01	4140778,47	38'	452281,36	4140999,85	71'	452587,79	4141098,10	104'	452835,05	4141210,02
6'	452008,64	4140791,48	39'	452292,07	4141005,29	72'	452596,52	4141123,40	105'	452855,43	4141226,88
7'	452033,11	4140805,85	40'	452324,68	4141015,50	73'	452612,30	4141126,73	106'	452866,35	4141234,63
8'	452046,33	4140810,44	41'	452333,65	4141010,13	74'	452631,40	4141130,89	107'	452876,74	4141242,73
9'	452076,98	4140813,52	42'	452338,54	4141013,70	75'	452637,97	4141124,39	108'	452893,58	4141251,50
10'	452101,27	4140802,57	43'	452341,71	4141009,66	76'	452649,34	4141123,38	109'	452922,78	4141256,70
11'	452118,49	4140791,08	44'	452365,56	4141014,99	77'	452650,56	4141117,87	110'	452938,21	4141253,54
12'	452120,20	4140788,82	45'	452380,57	4141017,37	78'	452654,57	4141116,22	111'	452953,22	4141250,69
13'	452127,34	4140789,56	46'	452386,15	4141020,41	79'	452660,70	4141119,75	112'	452959,74	4141237,01
14'	452127,83	4140793,58	47'	452389,66	4141025,24	80'	452680,27	4141122,93	113'	452966,53	4141229,23
15'	452127,62	4140804,22	48'	452387,82	4141029,88	81'	452686,70	4141118,51	114'	452971,29	4141225,43
16'	452142,68	4140817,60	49'	452399,81	4141045,74	82'	452698,20	4141128,46	115'	452979,43	4141220,65
17'	452143,50	4140822,65	50'	452404,69	4141047,95	83'	452700,25	4141128,91	116'	452976,69	4141226,01
18'	452146,60	4140828,11	51'	452406,46	4141056,84	84'	452700,86	4141137,61	117'	452975,69	4141238,86
19'	452146,04	4140828,40	52'	452412,96	4141064,96	85'	452720,62	4141147,35	118'	452977,61	4141262,05
20'	452136,70	4140838,00	53'	452427,41	4141075,83	86'	452735,90	4141145,59	119'	453006,90	4141281,43
21'	452133,20	4140855,57	54'	452441,39	4141075,54	87'	452738,30	4141149,16	120'	453023,51	4141291,14
22'	452142,23	4140870,39	55'	452450,87	4141072,08	88'	452757,33	4141153,18	121'	453045,33	4141301,97
23'	452152,65	4140886,83	56'	452460,53	4141072,14	89'	452774,38	4141146,73	122'	453060,37	4141307,51
24'	452161,93	4140901,78	57'	452468,15	4141064,45	90'	452784,17	4141138,51	123'	453071,20	4141312,25
25'	452179,01	4140919,16	58'	452470,04	4141062,65	91'	452789,66	4141135,11	124'	453081,87	4141318,31
26'	452184,81	4140921,89	59'	452471,13	4141063,09	92'	452794,96	4141133,42	125'	453092,77	4141321,01
27'	452188,95	4140927,44	60'	452471,62	4141074,69	93'	452798,60	4141128,78	126'	453114,22	4141320,56
28'	452201,34	4140934,49	61'	452479,55	4141078,44	94'	452798,88	4141128,72	127'	453132,78	4141306,93
29'	452202,85	4140935,10	62'	452482,16	4141085,04	95'	452799,34	4141129,50	128'	453138,56	4141292,85
30'	452204,96	4140940,85	63'	452505,80	4141091,35	96'	452804,18	4141130,97	129'	453142,38	4141286,73
31'	452216,29	4140948,66	64'	452518,15	4141091,41	97'	452804,24	4141132,08	130'	453143,29	4141288,47
32'	452223,91	4140957,25	65'	452532,13	4141083,12	98'	452802,19	4141142,75	131'	453149,71	4141294,70
33'	452242,38	4140957,00	66'	452535,51	4141079,81	99'	452809,15	4141146,38			

Τριγωνομετρική εξάρτηση : Τριγωνομετρικό δίκτυο Γ.Υ.Σ. και πύκνωση αυτού

Υψομετρική αφετηρία : Γεωμετρική χωροστάθμηση μεταξύ των χωροσταθμικών αφετηριών της Γ.Υ.Σ. 4365250093 , 4365250105 , 4365250109 , 4365250110

Μέθοδος αποτύπωσης : Ταχυμετρική και χρήση GPS (RTK)

Συντεταγμένες σημείων αναφοράς								
Σημείο	X (m)	Y (m)	Σημείο	X (m)	Y (m)	Σημείο	X (m)	Y (m)
Σ105	452499.776	4141154.946	Σ106	452517.642	4141141.013	Σ107	452517.185	4141112.361
Σ108	452557.970	4141072.399	Σ109	452574.212	4141074.330	Σ110	452588.437	4141105.852
Σ111	452587.614	4141160.231	Σ112	452605.588	4141169.428	Σ113	452626.231	4141170.556
Σ114	452651.376	4141126.107	Σ115	452674.715	4141120.667	Σ116	452719.699	4141138.333
Σ117	452760.288	4141165.171	Σ118	452791.215	4141173.216	Σ119	452797.977	4141176.099
Σ120	452825.558	4141192.138	Σ121	452855.447	4141217.087	Σ122	452889.010	4141245.321
Σ123	452922.849	4141252.020	Σ124	452966.211	4141245.473	Σ125	452978.500	4141218.244
Σ126	452980.821	4141209.145	Σ127	453011.450	4141279.155	Σ128	453087.409	4141319.294
Σ129	453147.548	4141303.535	Σ105Α	452541.869	4141153.298	Σ113Α	452666.541	4141153.463
Σ117Α	452788.909	4141131.232	Τ17	452990.357	4141207.810			

ΥΠΟΜΝΗΜΑ

- Σ4 10.12 — Στάση
- Τ2 10.12 — Τριγωνομετρικό σημείο
- R6 10.123 — Χωροσταθμική αφετηρία Γ.Υ.Σ.
- Αμμώδες έδαφος
- Αμμοχαλικώδες έδαφος
- Βράχος
- Θάμνοι
- Καλάμια
- Στύλος ΔΕΗ
- Στύλος ΟΤΕ
- Στύλος φωτισμού
- Εικονοστάσι
- Όριο γεωτεμαχίου
- Συρματόπλεγμα
- Μανδρότοιχος
- Μανδρότοιχος με κάγκελα
- Ξερολιθιά
- Φρύδι πρανούς
- Πόδι πρανούς
- Ανάχωμα

ΔΙΑΝΟΜΗ ΠΙΝΑΚΙΔΩΝ

1 2

4

7 6 5

ΠΙΝΑΚΑΣ ΙΔΙΟΚΤΗΣΙΩΝ		
Α/Α	ΟΝΟΜΑ ΙΔΙΟΚΤΗΤΗ	ΔΙΕΥΘΥΝΣΗ ΙΔΙΟΚΤΗΤΗ
1	Δ. ΣΚΟΥΦΟΠΟΥΛΟΣ	ΜΠΟΥΓΙΑ ΠΟΡΟΥ ΤΡΟΙΖΗΝΙΑΣ
2	ΔΗΜΗΤΡΙΟΣ ΜΑΓΕΙΡΑΣ	ΠΟΡΟΣ ΤΡΟΙΖΗΝΙΑΣ
3	ΚΛΗΡΟΝΟΜΟΙ ΣΤΑΥΡΟΥ ΜΑΓΕΙΡΑ	ΠΟΡΟΣ ΤΡΟΙΖΗΝΙΑΣ
4	ΔΗΜΗΤΡΙΟΣ ΚΩΣΤΟΠΟΥΛΟΣ	ΜΠΟΥΓΙΑ ΠΟΡΟΥ ΤΡΟΙΖΗΝΙΑΣ
5	ΜΙΛΤΙΑΔΗΣ & ΠΑΝΑΓΙΩΤΗΣ ΣΟΥΛΙΩΤΗΣ	ΜΠΟΥΓΙΑ ΠΟΡΟΥ ΤΡΟΙΖΗΝΙΑΣ
6	ΙΩΑΝΝΗΣ ΡΑΔΙΤΣΑΣ	ΠΟΡΟΣ ΤΡΟΙΖΗΝΙΑΣ
7	ΝΙΚΟΛΑΟΣ ΚΡΙΓΚΟΣ	ΜΠΟΥΓΙΑ ΠΟΡΟΥ ΤΡΟΙΖΗΝΙΑΣ
8	ΣΤΑΜΑΤΙΝΑ ΤΟΚΑ	ΜΠΟΥΓΙΑ ΠΟΡΟΥ ΤΡΟΙΖΗΝΙΑΣ
9	ΔΗΜΟΣ ΤΡΟΙΖΗΝΑΣ	ΓΑΛΑΤΑΣ ΤΡΟΙΖΗΝΙΑΣ
10	ΚΩΝΣΤΑΝΤΙΝΟΣ ΑΠΟΣΤΟΛΙΔΗΣ	Κ. ΟΥΡΑΝΗ 2 ΦΙΛΟΘΕΗ (ΑΘΗΝΑ)
11	ΑΓΝΩΣΤΟΣ	-
12	ΒΙΡΓΙΝΙΑ ΚΑΛΥΒΑ	ΠΟΡΟΣ ΤΡΟΙΖΗΝΙΑΣ
13	ΚΛΗΡΟΝΟΜΟΙ ΚΩΝ/ΝΟΥ ΚΟΚΚΟΡΗ	-
14	ΠΑΝΑΓΙΩΤΗΣ ΘΕΟΦΑΝΟΥΣ	ΠΟΡΟΣ ΤΡΟΙΖΗΝΙΑΣ
15	ΙΩΑΝΝΗΣ ΣΕΡΦΟΣ	ΠΟΡΟΣ ΤΡΟΙΖΗΝΙΑΣ
16	ΑΓΝΩΣΤΟΣ	-
17	ΧΡΗΣΤΟΣ ΤΣΟΥΡΗΣ	ΠΛΑΚΑ ΠΟΡΟΥ ΤΡΟΙΖΗΝΙΑΣ
18	ΑΓΝΩΣΤΟΣ	-
19	ΚΛΕΟΠΑΤΡΑ ΚΟΚΑΛΑ	ΠΟΡΟΣ ΤΡΟΙΖΗΝΙΑΣ
20	ΜΑΡΙΑ ΚΟΦΑ	ΠΟΡΟΣ ΤΡΟΙΖΗΝΙΑΣ
21, 23	ΚΛΗΡΟΝΟΜΟΙ ΞΑΝΘΗ	ΠΟΡΟΣ ΤΡΟΙΖΗΝΙΑΣ
22	ΜΙΧΑΗΛ & ΓΕΩΡΓΙΟΣ ΣΑΜΠΑΝΗΣ	ΓΑΛΑΤΑΣ ΤΡΟΙΖΗΝΙΑΣ
24	ΔΗΜΗΤΡΙΟΣ Ν. ΝΟΣΗΣ	ΑΡΤΙΜΟΣ ΠΟΡΟΥ ΤΡΟΙΖΗΝΙΑΣ
25	ΑΓΝΩΣΤΟΣ	-
26	ΑΝΑΣΤΑΣΙΟΣ Ν. ΔΕΜΑΓΚΟΣ	ΓΑΛΑΤΑΣ ΤΡΟΙΖΗΝΙΑΣ
27	ΔΗΜΗΤΡΙΟΣ ΧΕΛΙΩΤΗΣ	ΚΑΡΑΠΟΛΙΤΙ ΠΟΡΟΥ ΤΡΟΙΖΗΝΙΑΣ
28	ALFRED WOLFANGO KUHN	-
29	ΚΩΣΤΟΥΛΑ ΜΠΙΣΙΑ	ΚΑΡΑΠΟΛΙΤΙ ΠΟΡΟΥ ΤΡΟΙΖΗΝΙΑΣ
30	ΚΛΗΡΟΝΟΜΟΙ ΚΩΝ/ΝΟΥ Π. ΣΑΡΑΝΤΟΠΟΥΛΟΥ	ΚΑΡΑΠΟΛΙΤΙ ΠΟΡΟΥ ΤΡΟΙΖΗΝΙΑΣ
31	ΠΑΝΑΓΙΩΤΗΣ ΚΑΤΣΙΚΑΣ	ΥΔΡΑ
32 , 35	ΚΛΗΡΟΝΟΜΟΙ ΙΩΑΝΝΗ & ΓΕΩΡΓΙΟΥ ΜΕΛΛΟΥ	ΒΛΑΧΕΪΚΑ ΠΟΡΟΥ ΤΡΟΙΖΗΝΙΑΣ
33	ΚΛΗΡΟΝΟΜΟΙ ΓΕΩΡΓΙΟΥ ΜΕΛΛΟΥ	ΒΛΑΧΕΪΚΑ ΠΟΡΟΥ ΤΡΟΙΖΗΝΙΑΣ
34	ΚΛΗΡΟΝΟΜΟΙ ΔΗΜΗΤΡΙΟΥ ΠΑΠΑΡΟΥΝΗ	ΒΛΑΧΕΪΚΑ ΠΟΡΟΥ ΤΡΟΙΖΗΝΙΑΣ
36 , 44	ΚΛΗΡΟΝΟΜΟΙ ΚΩΝ/ΝΟΥ ΣΚΑΛΤΣΑ	ΒΛΑΧΕΪΚΑ ΠΟΡΟΥ ΤΡΟΙΖΗΝΙΑΣ
37	ΕΥΑΓΓΕΛΟΣ ΒΛΑΧΟΣ	ΒΛΑΧΕΪΚΑ ΠΟΡΟΥ ΤΡΟΙΖΗΝΙΑΣ
38	ΓΕΩΡΓΙΟΣ ΒΛΑΧΟΣ	ΒΛΑΧΕΪΚΑ ΠΟΡΟΥ ΤΡΟΙΖΗΝΙΑΣ
39	ΕΥΑΓΓΕΛΟΣ & ΓΕΩΡΓΙΟΣ ΒΛΑΧΟΣ	ΒΛΑΧΕΪΚΑ ΠΟΡΟΥ ΤΡΟΙΖΗΝΙΑΣ
40	ΚΛΗΡΟΝΟΜΟΙ ΚΩΝ/ΝΟΥ ΒΛΑΧΟΥ	ΒΛΑΧΕΪΚΑ ΠΟΡΟΥ ΤΡΟΙΖΗΝΙΑΣ
41	ΚΛΗΡΟΝΟΜΟΙ ΙΩΑΝΝΗ ΒΛΑΧΟΥ	ΒΛΑΧΕΪΚΑ ΠΟΡΟΥ ΤΡΟΙΖΗΝΙΑΣ
42	ΑΝΑΣΤΑΣΙΑ ΝΙΚ. ΒΛΑΧΟΥ - ΔΡΙΒΑ	ΓΑΛΑΤΑΣ ΤΡΟΙΖΗΝΙΑΣ
43	ΑΓΓΕΛΙΚΗ ΒΛΑΧΟΥ	ΒΛΑΧΕΪΚΑ ΠΟΡΟΥ ΤΡΟΙΖΗΝΙΑΣ
45	ΔΗΜΗΤΡΙΟΣ ΒΛΑΧΟΣ	ΒΛΑΧΕΪΚΑ ΠΟΡΟΥ ΤΡΟΙΖΗΝΙΑΣ
46	ΚΛΗΡΟΝΟΜΟΙ ΑΝΤΩΝΙΟΥ ΣΤΑΪΚΟΥ	ΒΛΑΧΕΪΚΑ ΠΟΡΟΥ ΤΡΟΙΖΗΝΙΑΣ
47	ΣΠΥΡΟΣ ΣΤΑΪΚΟΣ	ΒΛΑΧΕΪΚΑ ΠΟΡΟΥ ΤΡΟΙΖΗΝΙΑΣ
48	ΚΛΗΡΟΝΟΜΟΙ ΛΟΥΚΑ ΓΙΟΥΡΔΗ	ΠΟΡΟΣ ΤΡΟΙΖΗΝΙΑΣ

ΑΠΟΣΠΑΣΜΑ ΦΥΛΛΟΥ ΧΑΡΤΗ ΓΥΣ 1:50.000 (ΥΔΡΑ)

ΠΙΝΑΚΑΣ ΟΝΟΜΑΣΙΑΣ ΠΕΡΙΟΧΩΝ ΑΠΟΤΥΠΩΣΗΣ	
ΑΡΙΘΜΟΣ ΠΙΝΑΚΙΔΑΣ	ΟΝΟΜΑΣΙΑ ΠΕΡΙΟΧΗΣ
1	ΜΠΟΥΓΙΑ
2	ΠΛΑΚΑ
4	ΚΑΡΑΠΟΛΙΤΗ
5 - 6	ΒΛΑΧΕΪΚΑ
7	ΜΠΟΥΖΙ

ΝΟΜΑΡΧΙΑΚΗ ΑΥΤΟΔΙΟΙΚΗΣΗ ΑΘΗΝΩΝ–ΠΕΙΡΑΙΩΣ
ΝΟΜΑΡΧΙΑΚΟ ΔΙΑΜΕΡΙΣΜΑ ΠΕΙΡΑΙΑ
ΔΙΕΥΘΥΝΣΗ ΤΕΧΝΙΚΩΝ ΥΠΗΡΕΣΙΩΝ
ΤΜΗΜΑ ΜΕΛΕΤΩΝ

ΜΕΛΕΤΗΤΕΣ:
ΙΩΑΝΝΗΣ Δ. ΧΟΥΝΤΑΣ Αγρ. Τοπ. Μηχ.
ΑΝΔΡΕΑΣ Σ. ΑΛΙΒΙΖΑΤΟΣ Γεωλόγος
ΓΕΩΡΓΙΟΣ Ν. ΚΟΛΛΙΑΣ Μηχ. Μηχ.
ΘΩΜΑΣ Κ. ΚΥΡΙΑΚΙΔΗΣ Πολ. Μηχ.
ΝΙΚΟΛΑΟΣ Μ. ΠΑΤΕΡΑΚΗΣ Αγρ. Τοπ. Μηχ. & Πολ. Μηχ.

ΕΡΓΟ: **ΜΕΛΕΤΗ ΒΕΛΤΙΩΣΗΣ ΕΠΑΡΧΙΑΚΗΣ ΟΔΟΥ Νο 58 ΓΑΛΑΤΑ-ΛΕΜΟΝΟΔΑΣΟΥΣ ΠΡΟΣ ΕΡΜΙΟΝΗ , ΑΠΟ ΓΑΛΑΤΑ ΜΕΧΡΙ ΤΑ ΟΡΙΑ ΤΟΥ Ν. ΠΕΙΡΑΙΑ ΜΕ ΤΟΝ Ν. ΑΡΓΟΛΙΔΟΣ**

ΣΤΑΔΙΟ: **ΠΡΟΜΕΛΕΤΗ**


ΤΙΤΛΟΣ ΣΧΕΔΙΟΥ: **ΤΟΠΟΓΡΑΦΙΚΟ - ΚΤΗΜΑΤΟΓΡΑΦΙΚΟ ΔΙΑΓΡΑΜΜΑ**

ΑΡ. ΣΧΕΔΙΟΥ: 5

ΥΠΟΓΡΑΦΗ	ΗΜΕΡΟΜΗΝΙΑ	ΚΛΙΜΑΚΑ
ΙΩΑΝΝΗΣ Δ. ΧΟΥΝΤΑΣ ΙΩΑΝΝΗΣ Δ. ΧΟΥΝΤΑΣ ΔΙΠΛΩΜΑΤ. ΤΟΠΟΓΡΑΦΟΣ ΜΗΧΑΝΙΚΟΣ ΠΟΛΥΤΕΧΝΙΚΗΣ ΣΧΟΛΗΣ Α.Π.Θ. ΜΕΛΟΣ Τ.Ε.Ε. - ΑΡΙΘΜΟΣ ΜΗΤΡΩΟΥ 53166 ΓΑΛΑΤΑΣ ΤΡΟΙΖΗΝΙΑΣ - ΤΗΛΕΦ.: 22980 42.214 Α.Φ.Μ. 044221525 - Δ.Ο.Υ. ΠΟΡΟΥ	ΑΥΓΟΥΣΤΟΣ 2009	1:500
	ΠΡΟΒΟΛΗ: ΕΓΣΑ 87	ΙΣΟΔΙΑΣΤΑΣΗ 1.00 Μ.


ΓΙΑ ΤΗΝ ΥΠΗΡΕΣΙΑ

ΕΛΕΓΧΘΗΚΕ	ΘΕΩΡΗΘΗΚΕ	ΕΓΚΡΙΘΗΚΕ
Ο ΕΠΙΒΛΕΠΩΝ ΜΗΧΑΝΙΚΟΣ ΒΑΣΙΛΕΙΟΣ ΓΡΑΜΜΑΤΙΚΟΠΟΥΛΟΣ	Η ΠΡΟΙΣΤΑΜΕΝΗ ΤΜΗΜΑΤΟΣ ΜΕΛΕΤΩΝ ΕΥΓΕΝΙΑ ΖΑΧΑΡΟΠΟΥΛΟΥ	ΜΕ ΤΗΝ ΑΡ. ΑΠΟΦΑΣΗ ΤΗΣ Ν.Ε. ΠΕΙΡΑΙΑ Ο ΔΙΕΥΘΥΝΤΗΣ ΑΘΑΝΑΣΙΟΣ ΜΟΣΧΟΛΕΑΣ

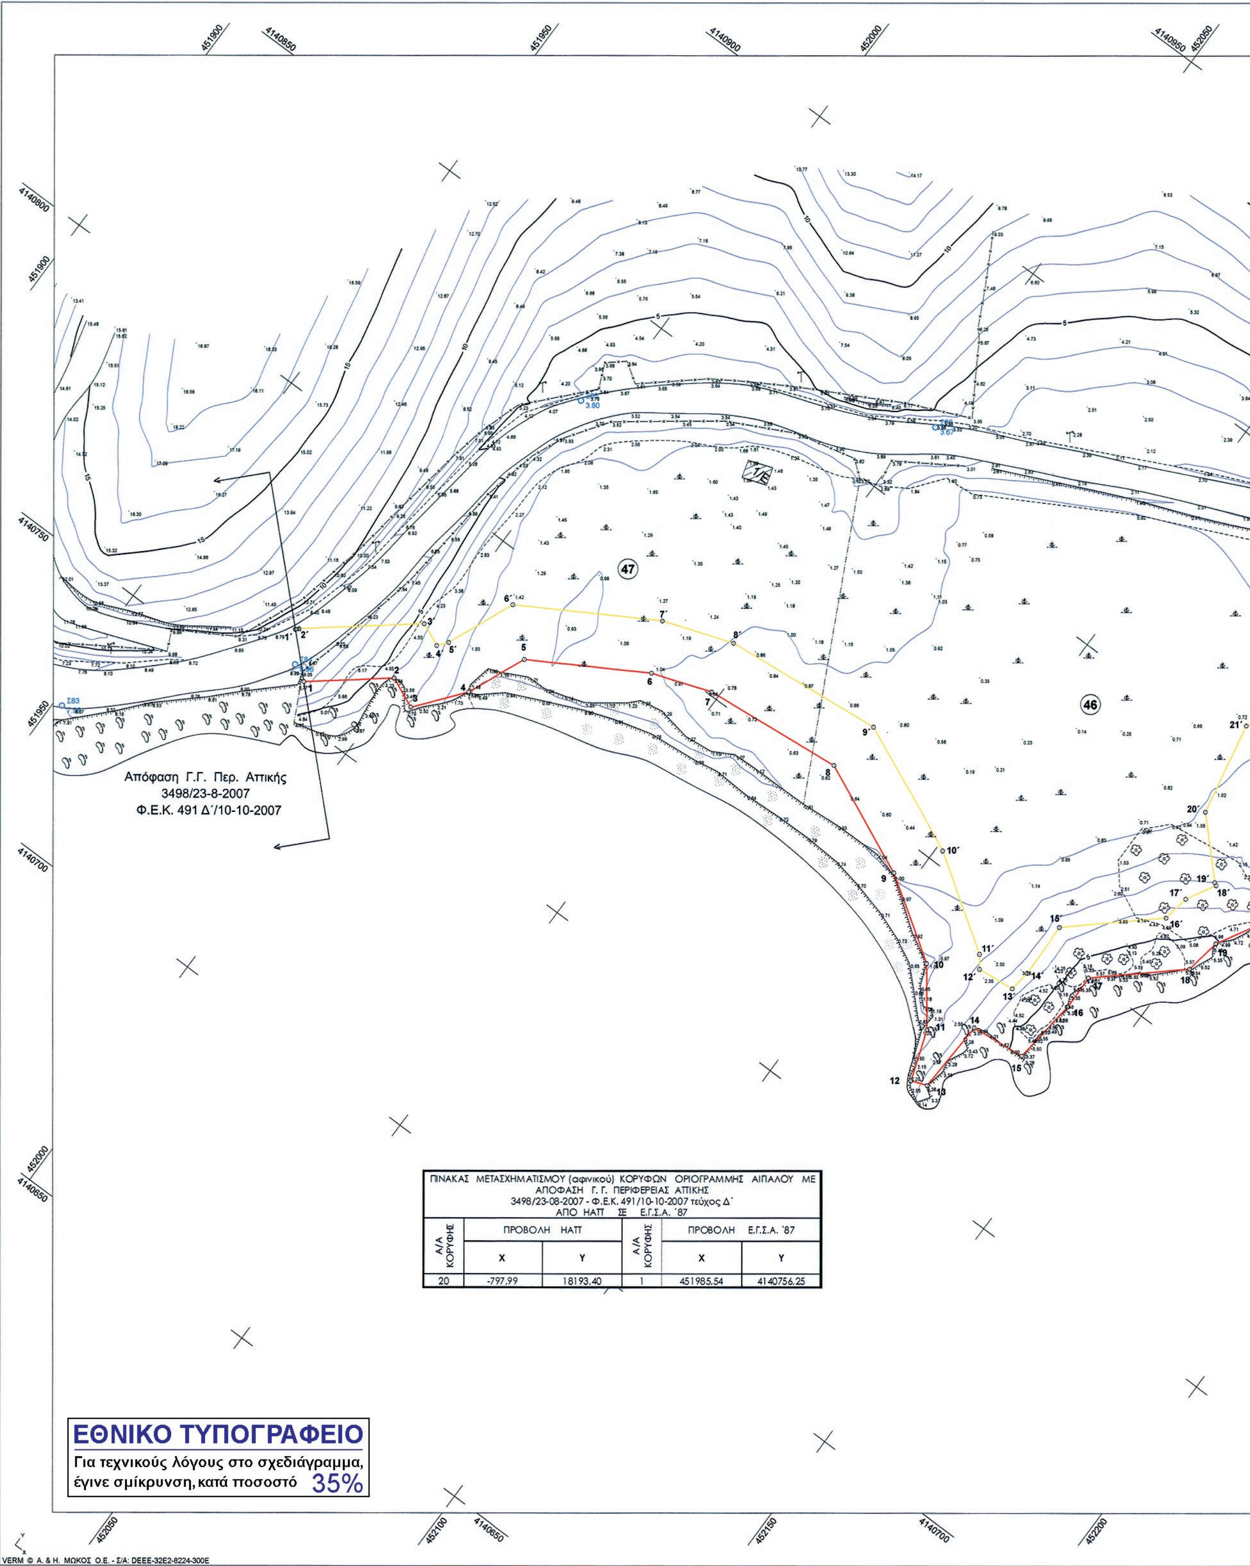

ΠΙΝΑΚΑΣ ΜΕΤΑΣΧΗΜΑΤΙΣΜΟΥ (αφινικού) ΚΟΡΥΦΩΝ ΟΡΙΟΓΡΑΜΜΗΣ ΑΙΓΙΑΛΟΥ ΜΕ ΑΠΟΦΑΣΗ Γ. Γ. ΠΕΡΙΦΕΡΕΙΑΣ ΑΤΤΙΚΗΣ 3498/23-08-2007 - Φ.Ε.Κ. 491/10-10-2007 τεύχος Δ΄ ΑΠΟ ΗΑΤΤ ΣΕ Ε.Γ.Σ.Α. '87

Α/Α ΚΟΡΥΦΗΣ	ΠΡΟΒΟΛΗ ΗΑΤΤ		Α/Α ΚΟΡΥΦΗΣ	ΠΡΟΒΟΛΗ Ε.Γ.Σ.Α. '87	
	X	Y		X	Y
20	-797,99	18193,40	1	451985,54	4140756,25

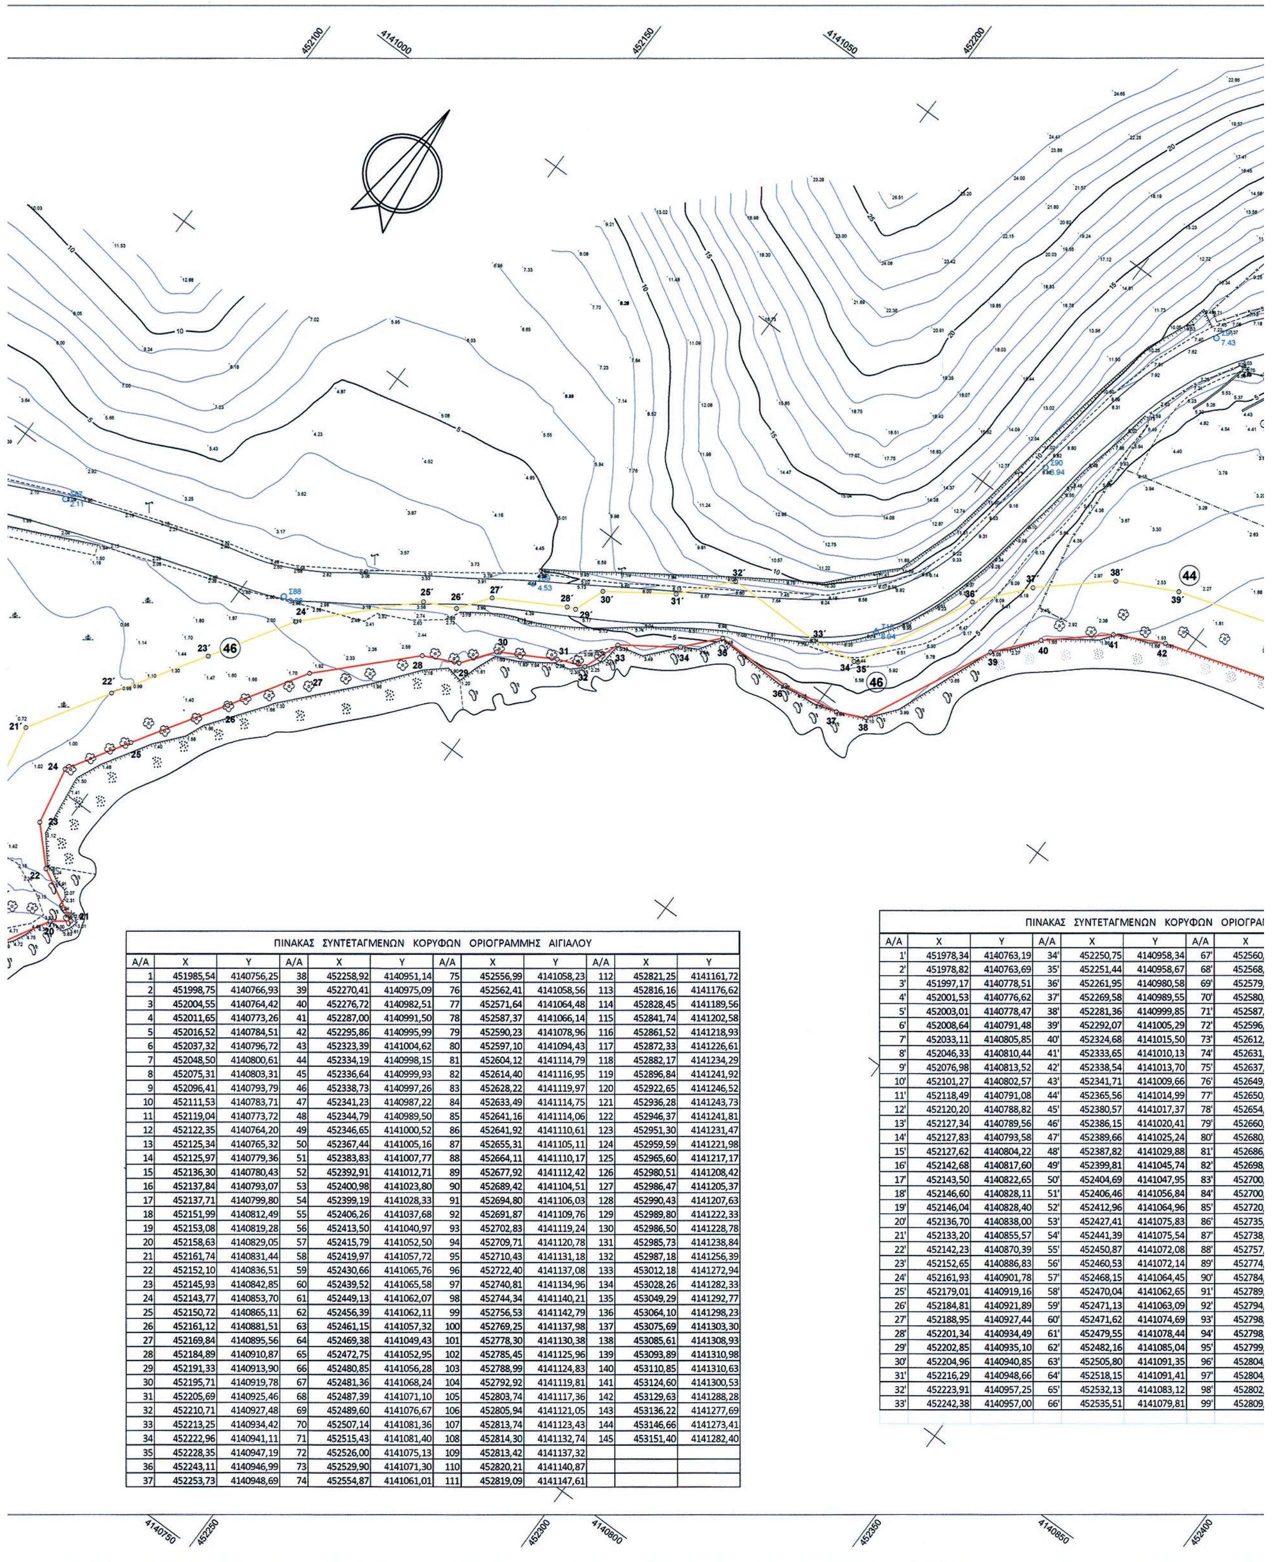

ΠΙΝΑΚΑΣ ΣΥΝΤΕΤΑΓΜΕΝΩΝ ΚΟΡΥΦΩΝ ΟΡΙΟΓΡΑΜΜΗΣ ΑΙΓΙΑΛΟΥ											
Α/Α	Χ	Υ	Α/Α	Χ	Υ	Α/Α	Χ	Υ	Α/Α	Χ	Υ
1	451985,54	4140756,25	38	452258,92	4140951,14	75	452556,99	4141058,23	112	452821,25	4141161,72
2	451998,75	4140766,93	39	452270,41	4140975,09	76	452562,41	4141058,56	113	452816,16	4141176,62
3	452004,55	4140764,42	40	452276,72	4140982,51	77	452571,64	4141064,48	114	452828,45	4141189,56
4	452011,65	4140773,26	41	452287,00	4140991,50	78	452587,37	4141066,14	115	452841,74	4141202,58
5	452016,52	4140784,51	42	452295,86	4140995,99	79	452590,23	4141078,96	116	452861,52	4141218,93
6	452037,32	4140796,72	43	452323,39	4141004,62	80	452597,10	4141094,43	117	452872,33	4141226,61
7	452048,50	4140800,61	44	452334,19	4140998,15	81	452604,12	4141114,79	118	452882,17	4141234,29
8	452075,31	4140803,31	45	452336,64	4140999,93	82	452614,40	4141116,95	119	452896,84	4141241,92
9	452096,41	4140793,79	46	452338,73	4140997,26	83	452628,22	4141119,97	120	452922,65	4141246,52
10	452111,53	4140783,71	47	452341,23	4140987,22	84	452633,49	4141114,75	121	452936,28	4141243,73
11	452119,04	4140773,72	48	452344,79	4140989,50	85	452641,16	4141114,06	122	452946,37	4141241,81
12	452122,35	4140764,20	49	452346,65	4141000,52	86	452641,92	4141110,61	123	452951,30	4141231,47
13	452125,34	4140765,32	50	452367,44	4141005,16	87	452655,31	4141105,11	124	452959,59	4141221,98
14	452125,97	4140779,36	51	452383,83	4141007,77	88	452664,11	4141110,17	125	452965,60	4141217,17
15	452136,30	4140780,43	52	452392,91	4141012,71	89	452677,92	4141112,42	126	452980,51	4141208,42
16	452137,84	4140793,07	53	452400,98	4141023,80	90	452689,42	4141104,51	127	452986,47	4141205,37
17	452137,71	4140799,80	54	452399,19	4141028,33	91	452694,80	4141106,03	128	452990,43	4141207,63
18	452151,99	4140812,49	55	452406,26	4141037,68	92	452691,87	4141109,76	129	452989,80	4141222,33
19	452153,08	4140819,28	56	452413,50	4141040,97	93	452702,83	4141119,24	130	452986,50	4141228,78
20	452158,63	4140829,05	57	452415,79	4141052,50	94	452709,71	4141120,78	131	452985,73	4141238,84
21	452161,74	4140831,44	58	452419,97	4141057,72	95	452710,43	4141131,18	132	452987,18	4141256,39
22	452152,10	4140836,51	59	452430,66	4141065,76	96	452722,40	4141137,08	133	453012,18	4141272,94
23	452145,93	4140842,85	60	452439,52	4141065,58	97	452740,81	4141134,96	134	453028,26	4141282,33
24	452143,77	4140853,70	61	452449,13	4141062,07	98	452744,34	4141140,21	135	453049,29	4141292,77
25	452150,72	4140865,11	62	452456,39	4141062,11	99	452756,53	4141142,79	136	453064,10	4141298,23
26	452161,12	4140881,51	63	452461,15	4141057,32	100	452769,25	4141137,98	137	453075,69	4141303,30
27	452169,84	4140895,56	64	452469,38	4141049,43	101	452778,30	4141130,38	138	453085,61	4141308,93
28	452184,89	4140910,87	65	452472,75	4141052,95	102	452785,45	4141125,96	139	453093,89	4141310,98
29	452191,33	4140913,90	66	452480,85	4141056,28	103	452788,99	4141124,83	140	453110,85	4141310,63
30	452195,71	4140919,78	67	452481,36	4141068,24	104	452792,92	4141119,81	141	453124,60	4141300,53
31	452205,69	4140925,46	68	452487,39	4141071,10	105	452803,74	4141117,36	142	453129,63	4141288,28
32	452210,71	4140927,48	69	452489,60	4141076,67	106	452805,94	4141121,05	143	453136,22	4141277,69
33	452213,25	4140934,42	70	452507,14	4141081,36	107	452813,74	4141123,43	144	453146,66	4141273,41
34	452222,96	4140941,11	71	452515,43	4141081,40	108	452814,30	4141132,74	145	453151,40	4141282,40
35	452228,35	4140947,19	72	452526,00	4141075,13	109	452813,42	4141137,32			
36	452243,11	4140946,99	73	452529,90	4141071,30	110	452820,21	4141140,87			
37	452253,73	4140948,69	74	452554,87	4141061,01	111	452819,09	4141147,61			

ΠΙΝΑΚΑΣ ΣΥΝΤΕΤΑΓΜΕΝΩΝ ΚΟΡΥΦΩΝ ΟΡΙΟΓΡΑ							
Α/Α	Χ	Υ	Α/Α	Χ	Υ	Α/Α	Χ
1'	451978,34	4140763,19	34'	452250,75	4140958,34	67'	452560,
2'	451978,82	4140763,69	35'	452251,44	4140958,67	68'	452568,
3'	451997,17	4140778,51	36'	452261,95	4140980,58	69'	452579,
4'	452001,53	4140776,62	37'	452269,58	4140989,55	70'	452580,
5'	452003,01	4140778,47	38'	452281,36	4140999,85	71'	452587,
6'	452008,64	4140791,48	39'	452292,07	4141005,29	72'	452596,
7'	452033,11	4140805,85	40'	452324,68	4141015,50	73'	452612,
8'	452046,33	4140810,44	41'	452333,65	4141010,13	74'	452631,
9'	452076,98	4140813,52	42'	452338,54	4141013,70	75'	452637,
10'	452101,27	4140802,57	43'	452341,71	4141009,66	76'	452649,
11'	452118,49	4140791,08	44'	452365,56	4141014,99	77'	452650,
12'	452120,20	4140788,82	45'	452380,57	4141017,37	78'	452654,
13'	452127,34	4140789,56	46'	452386,15	4141020,41	79'	452660,
14'	452127,83	4140793,58	47'	452389,66	4141025,24	80'	452680,
15'	452127,62	4140804,22	48'	452387,82	4141029,88	81'	452686,
16'	452142,68	4140817,60	49'	452399,81	4141045,74	82'	452698,
17'	452143,50	4140822,65	50'	452404,69	4141047,95	83'	452700,
18'	452146,60	4140828,11	51'	452406,46	4141056,84	84'	452700,
19'	452146,04	4140828,40	52'	452412,96	4141064,96	85'	452720,
20'	452136,70	4140838,00	53'	452427,41	4141075,83	86'	452735,
21'	452133,20	4140855,57	54'	452441,39	4141075,54	87'	452738,
22'	452142,23	4140870,39	55'	452450,87	4141072,08	88'	452757,
23'	452152,65	4140886,83	56'	452460,53	4141072,14	89'	452774,
24'	452161,93	4140901,78	57'	452468,15	4141064,45	90'	452784,
25'	452179,01	4140919,16	58'	452470,04	4141062,65	91'	452789,
26'	452184,81	4140921,89	59'	452471,13	4141063,09	92'	452794,
27'	452188,95	4140927,44	60'	452471,62	4141074,69	93'	452798,
28'	452201,34	4140934,49	61'	452479,55	4141078,44	94'	452798,
29'	452202,85	4140935,10	62'	452482,16	4141085,04	95'	452799,
30'	452204,96	4140940,85	63'	452505,80	4141091,35	96'	452804,
31'	452216,29	4140948,66	64'	452518,15	4141091,41	97'	452804,
32'	452223,91	4140957,25	65'	452532,13	4141083,12	98'	452802,
33'	452242,38	4140957,00	66'	452535,51	4141079,81	99'	452809,

ΙΟΓΡΑΜΜΗΣ ΠΑΡΑΛΙΑΣ

Χ	Υ	Α/Α	Χ	Υ
452560,78	4141069,39	100'	452808,96	4141147,54
452568,23	4141074,18	101'	452811,00	4141160,81
452579,17	4141075,33	102'	452804,73	4141179,11
452580,68	4141082,11	103'	452821,32	4141196,58
452587,79	4141098,10	104'	452835,05	4141210,02
452596,52	4141123,40	105'	452855,43	4141226,88
452612,30	4141126,73	106'	452866,35	4141234,63
452631,40	4141130,89	107'	452876,74	4141242,73
452637,97	4141124,39	108'	452893,58	4141251,50
452649,34	4141123,38	109'	452922,78	4141256,70
452650,56	4141117,87	110'	452938,21	4141253,54
452654,57	4141116,22	111'	452953,22	4141250,69
452660,70	4141119,75	112'	452959,74	4141237,01
452680,27	4141122,93	113'	452966,53	4141229,23
452686,70	4141118,51	114'	452971,29	4141225,43
452698,20	4141128,46	115'	452979,43	4141220,65
452700,25	4141128,91	116'	452976,69	4141226,01
452700,86	4141137,61	117'	452975,69	4141238,86
452720,62	4141147,35	118'	452977,61	4141262,05
452735,90	4141145,59	119'	453006,90	4141281,43
452738,30	4141149,16	120'	453023,51	4141291,14
452757,33	4141153,18	121'	453045,33	4141301,97
452774,38	4141146,73	122'	453060,37	4141307,51
452784,17	4141138,51	123'	453071,20	4141312,25
452789,66	4141135,11	124'	453081,87	4141318,31
452794,96	4141133,42	125'	453092,77	4141321,01
452798,60	4141128,78	126'	453114,22	4141320,56
452798,88	4141128,72	127'	453132,78	4141306,93
452799,34	4141129,50	128'	453138,56	4141292,85
452804,18	4141130,97	129'	453142,38	4141286,73
452804,24	4141132,08	130'	453143,29	4141288,47
452802,19	4141142,75	131'	453149,71	4141294,70
452809,15	4141146,38			

ΥΠΟΜΝΗΜΑ ΕΠΙΤΡΟΠΗΣ

Κόκκινη — οριογραμμή αιγιαλού (1,2,3,......,143,144,145)

Κίτρινη — οριογραμμή παραλίας (1΄,2΄,3΄,........,129΄,130΄,131΄)

Η γραμμή της παραλίας τίθεται παράλληλα προς την γραμμή του αιγιαλού σε απόσταση 10,00 μ.

Το παρόν διάγραμμα συνοδεύει την από 3-8-10 έκθεση επιτροπής καθορισμού των ορίων του αιγιαλού και της παραλίας δυνάμει του άρθρου 3 του Νόμου 2971/2001 Φ.Ε.Κ. 285/19-12-01 τεύχος Α΄.

Η ΕΠΙΤΡΟΠΗ

Ο ΠΡΟΕΔΡΟΣ

ΔΗΜΗΤΡΙΟΣ ΗΛΙΟΠΟΥΛΟΣ
τοπ. μηχ/κος ΠΕ/Α'

ΤΑ ΜΕΛΗ


1.

2. απούσα

3. απούσα



ΕΛΕΓΧΘΗΚΕ
Επί τόπου για την ακρίβεια της αποτύπωσης
3/8/2010
Ο Μηχανικός

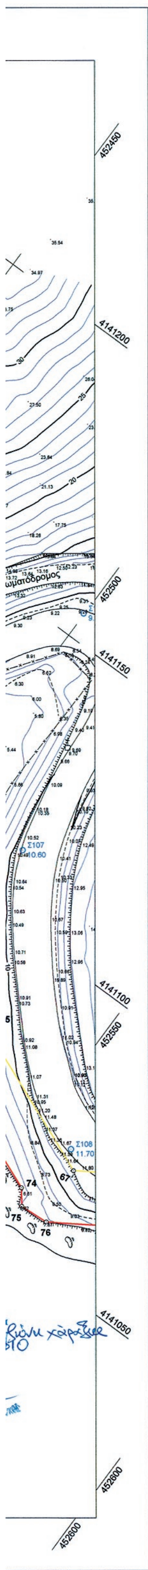

Τριγωνομετρική εξάρτηση : Τριγωνομετρικό δίκτυο Γ.Υ.Σ. και πύκνωση αυτού

Υψομετρική αφετηρία : Γεωμετρική χωροστάθμηση μεταξύ των χωροσταθμικών αφετηριών της Γ.Υ.Σ. 4365250093 , 4365250105 , 4365250109 , 4365250110

Μέθοδος αποτύπωσης : Ταχυμετρική και χρήση GPS (RTK)

Συντεταγμένες σημείων αναφοράς

Σημείο	X (m)	Y (m)	Σημείο	X (m)	Y (m)	Σημείο	X (m)	Y (m)
Σ83	451951.574	4140725.350	Σ84	451982.207	4140757.845	Σ85	451995.944	4140830.011
Σ86	452052.491	4140865.790	Σ87	452113.428	4140894.563	Σ88	452157.293	4140904.291
Σ89	452193.496	4140934.245	Σ90	452257.958	4141009.161	Σ91	452269.212	4141047.968
Σ92	452304.914	4141087.396	Σ93	452325.602	4141093.022	Σ94	452370.662	4141075.591
Σ95	452342.188	4141072.137	Σ96	452350.672	4141035.208	Σ97	452365.286	4141026.405
Σ98	452385.472	4141031.891	Σ99	452400.257	4141076.857	Σ100	452426.678	4141105.181
Σ101	452375.964	4141079.494	Σ102	452451.237	4141090.338	Σ103	452470.564	4141094.776
Σ104	452473.889	4141098.550	Σ105	452499.776	4141154.946	Σ107	452517.185	4141112.361
Σ108	452557.970	4141072.399	T18	452250.753	4140965.286			

ΥΠΟΜΝΗΜΑ

- Σ4 10.12 — Στάση
- T2 10.12 — Τριγωνομετρικό σημείο
- R6 10.123 — Χωροσταθμική αφετηρία Γ.Υ.Σ.
- Αμμώδες έδαφος
- Αμμοχαλικώδες έδαφος
- Βράχος
- Θάμνοι
- Καλάμια
- Στύλος ΔΕΗ
- Στύλος ΟΤΕ
- Στύλος φωτισμού
- Εικονοστάσι
- Όριο γεωτεμαχίου
- Συρματόπλεγμα
- Μανδρότοιχος
- Μανδρότοιχος με κάγκελα
- Ξερολιθιά
- Φρύδι πρανούς
- Πόδι πρανούς
- Ανάχωμα

ΔΙΑΝΟΜΗ ΠΙΝΑΚΙΔΩΝ



ΠΙΝΑΚΑΣ ΙΔΙΟΚΤΗΣΙΩΝ

Α/Α	ΟΝΟΜΑ ΙΔΙΟΚΤΗΤΗ	ΔΙΕΥΘΥΝΣΗ ΙΔΙΟΚΤΗΤΗ
1	Δ. ΣΚΟΥΦΟΠΟΥΛΟΣ	ΜΠΟΥΓΙΑ ΠΟΡΟΥ ΤΡΟΙΖΗΝΙΑΣ
2	ΔΗΜΗΤΡΙΟΣ ΜΑΓΕΙΡΑΣ	ΠΟΡΟΣ ΤΡΟΙΖΗΝΙΑΣ
3	ΚΛΗΡΟΝΟΜΟΙ ΣΤΑΥΡΟΥ ΜΑΓΕΙΡΑ	ΠΟΡΟΣ ΤΡΟΙΖΗΝΙΑΣ
4	ΔΗΜΗΤΡΙΟΣ ΚΩΣΤΟΠΟΥΛΟΣ	ΜΠΟΥΓΙΑ ΠΟΡΟΥ ΤΡΟΙΖΗΝΙΑΣ
5	ΜΙΛΤΙΑΔΗΣ & ΠΑΝΑΓΙΩΤΗΣ ΣΟΥΛΙΩΤΗΣ	ΜΠΟΥΓΙΑ ΠΟΡΟΥ ΤΡΟΙΖΗΝΙΑΣ
6	ΙΩΑΝΝΗΣ ΡΑΔΙΤΣΑΣ	ΠΟΡΟΣ ΤΡΟΙΖΗΝΙΑΣ
7	ΝΙΚΟΛΑΟΣ ΚΡΙΓΚΟΣ	ΜΠΟΥΓΙΑ ΠΟΡΟΥ ΤΡΟΙΖΗΝΙΑΣ
8	ΣΤΑΜΑΤΙΝΑ ΤΟΚΑ	ΜΠΟΥΓΙΑ ΠΟΡΟΥ ΤΡΟΙΖΗΝΙΑΣ
9	ΔΗΜΟΣ ΤΡΟΙΖΗΝΑΣ	ΓΑΛΑΤΑΣ ΤΡΟΙΖΗΝΙΑΣ
10	ΚΩΝΣΤΑΝΤΙΝΟΣ ΑΠΟΣΤΟΛΙΔΗΣ	Κ. ΟΥΡΑΝΗ 2 ΦΙΛΟΘΕΗ (ΑΘΗΝΑ)
11	ΑΓΝΩΣΤΟΣ	-
12	ΒΙΡΓΙΝΙΑ ΚΑΛΥΒΑ	ΠΟΡΟΣ ΤΡΟΙΖΗΝΙΑΣ
13	ΚΛΗΡΟΝΟΜΟΙ ΚΩΝ/ΝΟΥ ΚΟΚΚΟΡΗ	-
14	ΠΑΝΑΓΙΩΤΗΣ ΘΕΟΦΑΝΟΥΣ	ΠΟΡΟΣ ΤΡΟΙΖΗΝΙΑΣ
15	ΙΩΑΝΝΗΣ ΣΕΡΦΟΣ	ΠΟΡΟΣ ΤΡΟΙΖΗΝΙΑΣ
16	ΑΓΝΩΣΤΟΣ	-
17	ΧΡΗΣΤΟΣ ΤΣΟΥΡΗΣ	ΠΛΑΚΑ ΠΟΡΟΥ ΤΡΟΙΖΗΝΙΑΣ
18	ΑΓΝΩΣΤΟΣ	-
19	ΚΛΕΟΠΑΤΡΑ ΚΟΚΑΛΑ	ΠΟΡΟΣ ΤΡΟΙΖΗΝΙΑΣ
20	ΜΑΡΙΑ ΚΟΦΑ	ΠΟΡΟΣ ΤΡΟΙΖΗΝΙΑΣ
21, 23	ΚΛΗΡΟΝΟΜΟΙ ΞΑΝΘΗ	ΠΟΡΟΣ ΤΡΟΙΖΗΝΙΑΣ
22	ΜΙΧΑΗΛ & ΓΕΩΡΓΙΟΣ ΣΑΜΠΑΝΗΣ	ΓΑΛΑΤΑΣ ΤΡΟΙΖΗΝΙΑΣ
24	ΔΗΜΗΤΡΙΟΣ Ν. ΝΟΣΗΣ	ΑΡΤΙΜΟΣ ΠΟΡΟΥ ΤΡΟΙΖΗΝΙΑΣ
25	ΑΓΝΩΣΤΟΣ	-
26	ΑΝΑΣΤΑΣΙΟΣ Ν. ΔΕΜΑΓΚΟΣ	ΓΑΛΑΤΑΣ ΤΡΟΙΖΗΝΙΑΣ
27	ΔΗΜΗΤΡΙΟΣ ΧΕΛΙΩΤΗΣ	ΚΑΡΑΠΟΛΙΤΙ ΠΟΡΟΥ ΤΡΟΙΖΗΝΙΑΣ
28	ALFRED WOLFANGO KUHN	-
29	ΚΩΣΤΟΥΛΑ ΜΠΙΣΙΑ	ΚΑΡΑΠΟΛΙΤΙ ΠΟΡΟΥ ΤΡΟΙΖΗΝΙΑΣ
30	ΚΛΗΡΟΝΟΜΟΙ ΚΩΝ/ΝΟΥ Π. ΣΑΡΑΝΤΟΠΟΥΛΟΥ	ΚΑΡΑΠΟΛΙΤΙ ΠΟΡΟΥ ΤΡΟΙΖΗΝΙΑΣ
31	ΠΑΝΑΓΙΩΤΗΣ ΚΑΤΣΙΚΑΣ	ΥΔΡΑ
32 , 35	ΚΛΗΡΟΝΟΜΟΙ ΙΩΑΝΝΗ & ΓΕΩΡΓΙΟΥ ΜΕΛΛΟΥ	ΒΛΑΧΕΪΚΑ ΠΟΡΟΥ ΤΡΟΙΖΗΝΙΑΣ
33	ΚΛΗΡΟΝΟΜΟΙ ΓΕΩΡΓΙΟΥ ΜΕΛΛΟΥ	ΒΛΑΧΕΪΚΑ ΠΟΡΟΥ ΤΡΟΙΖΗΝΙΑΣ
34	ΚΛΗΡΟΝΟΜΟΙ ΔΗΜΗΤΡΙΟΥ ΠΑΠΑΡΟΥΝΗ	ΒΛΑΧΕΪΚΑ ΠΟΡΟΥ ΤΡΟΙΖΗΝΙΑΣ
36 , 44	ΚΛΗΡΟΝΟΜΟΙ ΚΩΝ/ΝΟΥ ΣΚΑΛΤΣΑ	ΒΛΑΧΕΪΚΑ ΠΟΡΟΥ ΤΡΟΙΖΗΝΙΑΣ
37	ΕΥΑΓΓΕΛΟΣ ΒΛΑΧΟΣ	ΒΛΑΧΕΪΚΑ ΠΟΡΟΥ ΤΡΟΙΖΗΝΙΑΣ
38	ΓΕΩΡΓΙΟΣ ΒΛΑΧΟΣ	ΒΛΑΧΕΪΚΑ ΠΟΡΟΥ ΤΡΟΙΖΗΝΙΑΣ
39	ΕΥΑΓΓΕΛΟΣ & ΓΕΩΡΓΙΟΣ ΒΛΑΧΟΣ	ΒΛΑΧΕΪΚΑ ΠΟΡΟΥ ΤΡΟΙΖΗΝΙΑΣ
40	ΚΛΗΡΟΝΟΜΟΙ ΚΩΝ/ΝΟΥ ΒΛΑΧΟΥ	ΒΛΑΧΕΪΚΑ ΠΟΡΟΥ ΤΡΟΙΖΗΝΙΑΣ
41	ΚΛΗΡΟΝΟΜΟΙ ΙΩΑΝΝΗ ΒΛΑΧΟΥ	ΒΛΑΧΕΪΚΑ ΠΟΡΟΥ ΤΡΟΙΖΗΝΙΑΣ
42	ΑΝΑΣΤΑΣΙΑ ΝΙΚ. ΒΛΑΧΟΥ - ΔΡΙΒΑ	ΓΑΛΑΤΑΣ ΤΡΟΙΖΗΝΙΑΣ
43	ΑΓΓΕΛΙΚΗ ΒΛΑΧΟΥ	ΒΛΑΧΕΪΚΑ ΠΟΡΟΥ ΤΡΟΙΖΗΝΙΑΣ
45	ΔΗΜΗΤΡΙΟΣ ΒΛΑΧΟΣ	ΒΛΑΧΕΪΚΑ ΠΟΡΟΥ ΤΡΟΙΖΗΝΙΑΣ
46	ΚΛΗΡΟΝΟΜΟΙ ΑΝΤΩΝΙΟΥ ΣΤΑΪΚΟΥ	ΒΛΑΧΕΪΚΑ ΠΟΡΟΥ ΤΡΟΙΖΗΝΙΑΣ
47	ΣΠΥΡΟΣ ΣΤΑΪΚΟΣ	ΒΛΑΧΕΪΚΑ ΠΟΡΟΥ ΤΡΟΙΖΗΝΙΑΣ
48	ΚΛΗΡΟΝΟΜΟΙ ΛΟΥΚΑ ΓΙΟΥΡΔΗ	ΠΟΡΟΣ ΤΡΟΙΖΗΝΙΑΣ



ΑΠΟΣΠΑΣΜΑ ΦΥΛΛΟΥ ΧΑΡΤΗ ΓΥΣ 1:50.000 (ΥΔΡΑ)

ΠΙΝΑΚΑΣ ΟΝΟΜΑΣΙΑΣ ΠΕΡΙΟΧΩΝ ΑΠΟΤΥΠΩΣΗΣ

ΑΡΙΘΜΟΣ ΠΙΝΑΚΙΔΑΣ	ΟΝΟΜΑΣΙΑ ΠΕΡΙΟΧΗΣ
1	ΜΠΟΥΓΙΑ
2	ΠΛΑΚΑ
4	ΚΑΡΑΠΟΛΙΤΗ
5 - 6	ΒΛΑΧΕΪΚΑ
7	ΜΠΟΥΖΙ

ΝΟΜΑΡΧΙΑΚΗ ΑΥΤΟΔΙΟΙΚΗΣΗ ΑΘΗΝΩΝ–ΠΕΙΡΑΙΩΣ
ΝΟΜΑΡΧΙΑΚΟ ΔΙΑΜΕΡΙΣΜΑ ΠΕΙΡΑΙΑ
ΔΙΕΥΘΥΝΣΗ ΤΕΧΝΙΚΩΝ ΥΠΗΡΕΣΙΩΝ
ΤΜΗΜΑ ΜΕΛΕΤΩΝ

ΜΕΛΕΤΗΤΕΣ:
ΙΩΑΝΝΗΣ Δ. ΧΟΥΝΤΑΣ Αγρ. Τοπ. Μηχ.
ΑΝΔΡΕΑΣ Σ. ΑΛΙΒΙΖΑΤΟΣ Γεωλόγος
ΓΕΩΡΓΙΟΣ Ν. ΚΟΛΛΙΑΣ Μηχ. Μηχ.
ΘΩΜΑΣ Κ. ΚΥΡΙΑΚΙΔΗΣ Πολ. Μηχ.
ΝΙΚΟΛΑΟΣ Μ. ΠΑΤΕΡΑΚΗΣ Αγρ. Τοπ. Μηχ. & Πολ. Μηχ.

ΕΡΓΟ: **ΜΕΛΕΤΗ ΒΕΛΤΙΩΣΗΣ ΕΠΑΡΧΙΑΚΗΣ ΟΔΟΥ Νο 58 ΓΑΛΑΤΑ-ΛΕΜΟΝΟΔΑΣΟΥΣ ΠΡΟΣ ΕΡΜΙΟΝΗ , ΑΠΟ ΓΑΛΑΤΑ ΜΕΧΡΙ ΤΑ ΟΡΙΑ ΤΟΥ Ν. ΠΕΙΡΑΙΑ ΜΕ ΤΟΝ Ν. ΑΡΓΟΛΙΔΟΣ**

ΣΤΑΔΙΟ: **ΠΡΟΜΕΛΕΤΗ**

ΤΙΤΛΟΣ ΣΧΕΔΙΟΥ: **ΤΟΠΟΓΡΑΦΙΚΟ - ΚΤΗΜΑΤΟΓΡΑΦΙΚΟ ΔΙΑΓΡΑΜΜΑ**

ΑΡ. ΣΧΕΔΙΟΥ: 6

ΥΠΟΓΡΑΦΗ:
ΙΩΑΝΝΗΣ Δ. ΧΟΥΝΤΑΣ
ΔΙΠΛΩΜΑΤ. ΤΟΠΟΓΡΑΦΟΣ ΜΗΧΑΝΙΚΟΣ
ΠΟΛΥΤΕΧΝΙΚΗΣ ΣΧΟΛΗΣ Α.Π.Θ.
ΜΕΛΟΣ Τ.Ε.Ε. - ΑΡΙΘΜΟΣ ΜΗΤΡΩΟΥ 53186
ΓΑΛΑΤΑΣ ΤΡΟΙΖΗΝΙΑΣ - ΤΗΛΕΦ.: 22980 42.214
Α.Φ.Μ. 044221525 - Δ.Ο.Υ. ΠΟΡΟΥ

ΗΜΕΡΟΜΗΝΙΑ: ΑΥΓΟΥΣΤΟΣ 2009
ΠΡΟΒΟΛΗ: ΕΓΣΑ 87
ΚΛΙΜΑΚΑ: 1:500
ΙΣΟΔΙΑΣΤΑΣΗ: 1.00 Μ.

ΓΙΑ ΤΗΝ ΥΠΗΡΕΣΙΑ

ΕΛΕΓΧΘΗΚΕ	ΘΕΩΡΗΘΗΚΕ	ΕΓΚΡΙΘΗΚΕ
Ο ΕΠΙΒΛΕΠΩΝ ΜΗΧΑΝΙΚΟΣ ΒΑΣΙΛΕΙΟΣ ΓΡΑΜΜΑΤΙΚΟΠΟΥΛΟΣ	Η ΠΡΟΙΣΤΑΜΕΝΗ ΤΜΗΜΑΤΟΣ ΜΕΛΕΤΩΝ ΕΥΓΕΝΙΑ ΖΑΧΑΡΟΠΟΥΛΟΥ	ΜΕ ΤΗΝ ΑΡ. ΑΠΟΦΑΣΗ ΤΗΣ Ν.Ε. ΠΕΙΡΑΙΑ Ο ΔΙΕΥΘΥΝΤΗΣ ΑΘΑΝΑΣΙΟΣ ΜΟΣΧΟΛΕΑΣ

ΕΘΝΙΚΟ ΤΥΠΟΓΡΑΦΕΙΟ

ΕΦΗΜΕΡΙΣ ΤΗΣ ΚΥΒΕΡΝΗΣΕΩΣ

ΤΙΜΗ ΠΩΛΗΣΗΣ ΦΥΛΛΩΝ ΤΗΣ ΕΦΗΜΕΡΙΔΑΣ ΤΗΣ ΚΥΒΕΡΝΗΣΕΩΣ

Σε έντυπη μορφή:

- Για τα Φ.Ε.Κ. από 1 έως 16 σελίδες σε 1 € προσαυξανόμενη κατά 0,20 € για κάθε επιπλέον οκτασέλιδο ή μέρος αυτού.
- Για τα φωτοαντίγραφα Φ.Ε.Κ. σε 0,15 € ανά σελίδα.

Σε μορφή DVD/CD:

Τεύχος	Ετήσια έκδοση	Τριμηνιαία έκδοση	Μηνιαία έκδοση
Α΄	150 €	40 €	15 €
Β΄	300 €	80 €	30 €
Γ΄	50 €	-	-
Υ.Ο.Δ.Δ.	50 €	-	-
Δ΄	110 €	30 €	-

Τεύχος	Ετήσια έκδοση	Τριμηνιαία έκδοση	Μηνιαία έκδοση
Α.Α.Π.	110 €	30 €	-
Ε.Β.Ι.	100 €	-	-
Α.Ε.Δ.	5 €	-	-
Δ.Δ.Σ.	200 €	-	20 €
Α.Ε.-Ε.Π.Ε.	-	-	100 €

- Η τιμή πώλησης μεμονωμένων Φ.Ε.Κ. σε μορφή cd-rom από εκείνα που διατίθενται σε ψηφιακή μορφή και μέχρι 100 σελίδες, σε 5 € προσαυξανόμενη κατά 1 € ανά 50 σελίδες.

ΕΤΗΣΙΕΣ ΣΥΝΔΡΟΜΕΣ Φ.Ε.Κ.

Τεύχος	Έντυπη μορφή
Α΄	225 €
Β΄	320 €
Γ΄	65 €
Υ.Ο.Δ.Δ.	65 €

Τεύχος	Έντυπη μορφή
Δ΄	160 €
Α.Α.Π.	160 €
Ε.Β.Ι.	65 €
Α.Ε.Δ.	10 €

Τεύχος	Έντυπη μορφή
Α.Ε.-Ε.Π.Ε.	2.250 €
Δ.Δ.Σ.	225 €
Α.Σ.Ε.Π.	70 €
Ο.Π.Κ.	-

- Το τεύχος Α.Σ.Ε.Π. (έντυπη μορφή) θα αποστέλλεται σε συνδρομητές ταχυδρομικά, με την επιβάρυνση των 70 €, ποσό το οποίο αφορά τα ταχυδρομικά έξοδα.

- Η καταβολή γίνεται σε όλες τις Δημόσιες Οικονομικές Υπηρεσίες (Δ.Ο.Υ.). Το πρωτότυπο διπλότυπο (έγγραφο αριθμ. πρωτ. 9067/28.2.2005 2η Υπηρεσία Επιτρόπου Ελεγκτικού Συνεδρίου) με φροντίδα των ενδιαφερομένων, πρέπει να αποστέλλεται ή να κατατίθεται στο Εθνικό Τυπογραφείο (Καποδιστρίου 34, Τ.Κ. 104 32 Αθήνα).
- Σημειώνεται ότι φωτοαντίγραφα διπλοτύπων, ταχυδρομικές Επιταγές για την εξόφληση της συνδρομής, δεν γίνονται δεκτά και θα επιστρέφονται.
- Οι οργανισμοί τοπικής αυτοδιοίκησης, τα νομικά πρόσωπα δημοσίου δικαίου, τα μέλη της Ένωσης Ιδιοκτητών Ημερησίου Τύπου Αθηνών και Επαρχίας, οι τηλεοπτικοί και ραδιοφωνικοί σταθμοί, η Ε.Σ.Η.Ε.Α, τα τριτοβάθμια συνδικαλιστικά όργανα και οι τριτοβάθμιες επαγγελματικές ενώσεις δικαιούνται έκπτωσης πενήντα τοις εκατό (50%) επί της ετήσιας συνδρομής.
- Το ποσό υπέρ ΤΑ.Π.Ε.Τ. (5% επί του ποσού συνδρομής), καταβάλλεται ολόκληρο (Κ.Α.Ε. 3512) και υπολογίζεται πριν την έκπτωση.
- Στην Ταχυδρομική συνδρομή του τεύχους Α.Σ.Ε.Π. δεν γίνεται έκπτωση.

Πληροφορίες για δημοσιεύματα που καταχωρίζονται στα Φ.Ε.Κ. στο τηλ.: 210 5279000.
Φωτοαντίγραφα παλαιών Φ.Ε.Κ.: τηλ.: 210 8220885.

Τα φύλλα όλων των τευχών της Εφημερίδας της Κυβερνήσεως διατίθενται δωρεάν σε ηλεκτρονική μορφή από την ιστοσελίδα του Εθνικού Τυπογραφείου (www.et.gr)

Ηλεκτρονική Διεύθυνση: http://www.et.gr - e-mail: webmaster.et@et.gr

ΟΙ ΥΠΗΡΕΣΙΕΣ ΕΞΥΠΗΡΕΤΗΣΗΣ ΠΟΛΙΤΩΝ ΛΕΙΤΟΥΡΓΟΥΝ ΚΑΘΗΜΕΡΙΝΑ ΑΠΟ 08:00 ΜΕΧΡΙ 13:30



ΑΠΟ ΤΟ ΕΘΝΙΚΟ ΤΥΠΟΓΡΑΦΕΙΟ
ΚΑΠΟΔΙΣΤΡΙΟΥ 34 * ΑΘΗΝΑ 104 32 * ΤΗΛ. 210 52 79 000 * FAX 210 52 21 004